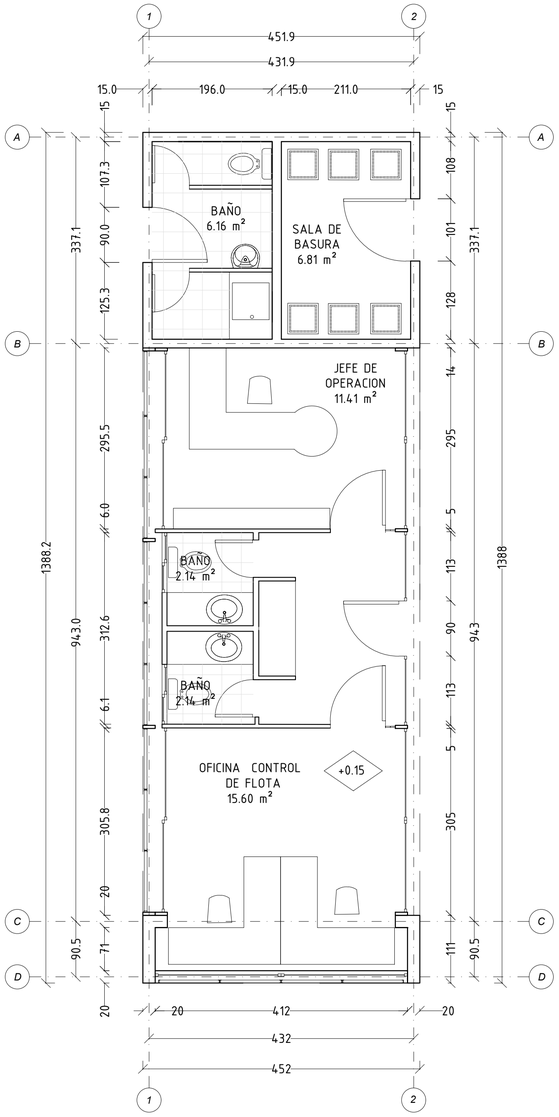

PLANTA OFICINAS

ESCALA 1:50

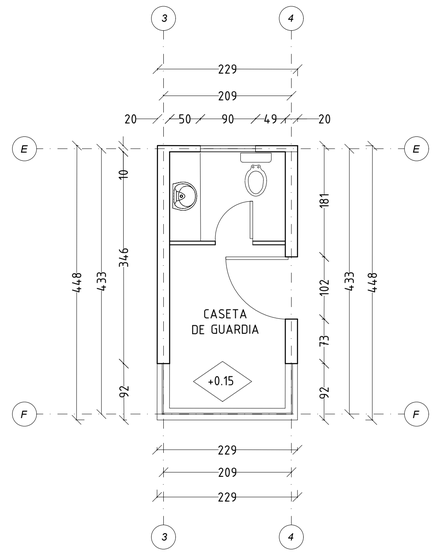

PLANTA CASETA

ESCALA 1:50

REV.	MODIFICACIONES	FECHA

SIMBOLOGÍA

PROYECTO

CENTRO DE CARGA

UBICACION

ANTOFAGASTA

CONTENIDO

PLANTAS
1°PISO

ESCALA
1:50

LAMINA N°
04_DE_10

FECHA

Ministerio de Transportes y Telecomunicaciones
Gobierno de Chile

DIRECCION
AMUNATEGUI 232 , SANTIAGO.
REGION METROPOLITANA.

DIVISIÓN DE Transporte Público Regional
MINISTERIO DE TRANSPORTES Y TELECOMUNICACIONES

FORMATO:
A1

ARQUITECTO:
EQUIPO ITP/DTPR