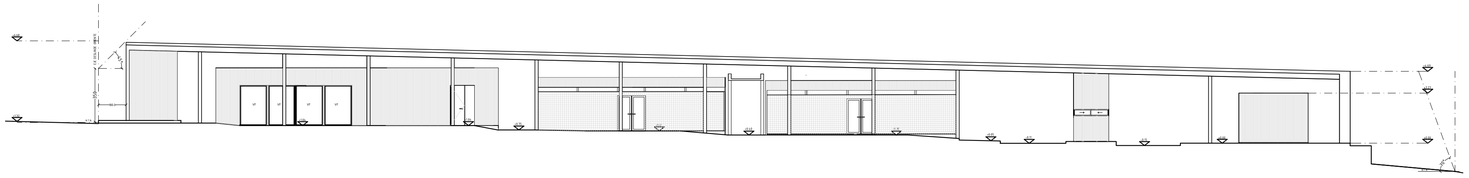

ELEVACION NORTE

ESCALA 1:200

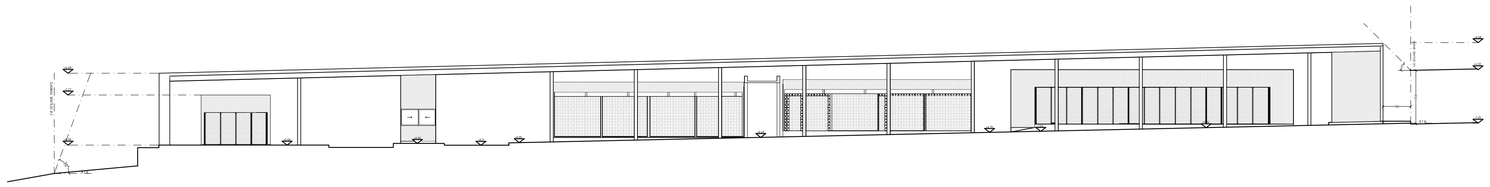

ELEVACION SUR

ESCALA 1:200

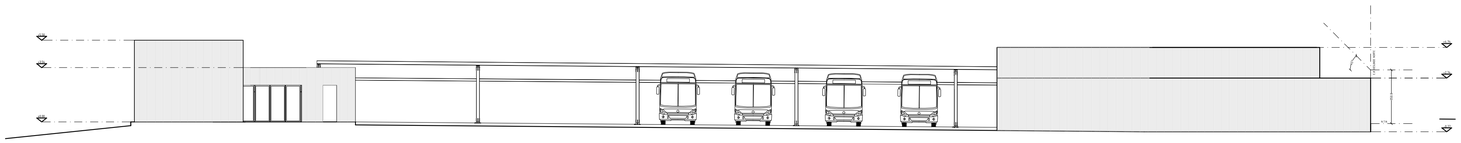

ELEVACION ORIENTE

ESCALA 1:200

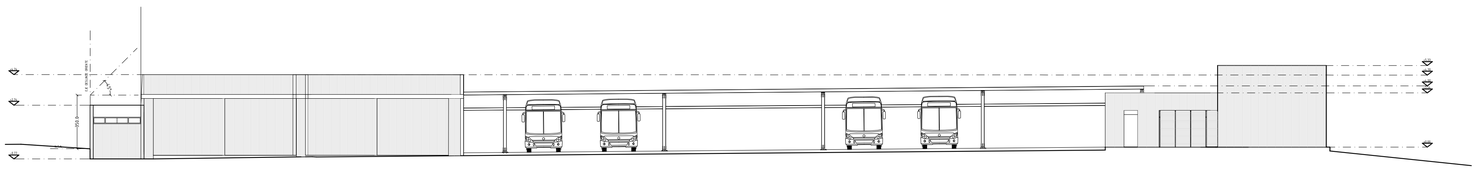

SECCION A-A

ESCALA 1:200

REV.	MODIFICACIONES	FECHA

SIMBOLOGÍA

PROYECTO

CENTRO DE CARGA

UBICACION

ANTOFAGASTA

CONTENIDO

ELEVACIONES Y CORTES
1°PISO

ESCALA	LAMINA Nº
1:200	05_DE_10
FECHA	

Ministerio de Transportes y Telecomunicaciones
Gobierno de Chile

DIRECCION

AMUNATEGUI 232 , SANTIAGO.
REGION METROPOLITANA.

DIVISIÓN DE Transporte Público Regional

MINISTERIO DE TRANSPORTES Y TELECOMUNICACIONES

FORMATO:

A1

ARQUITECTO:

EQUIPO ITP/DTPR