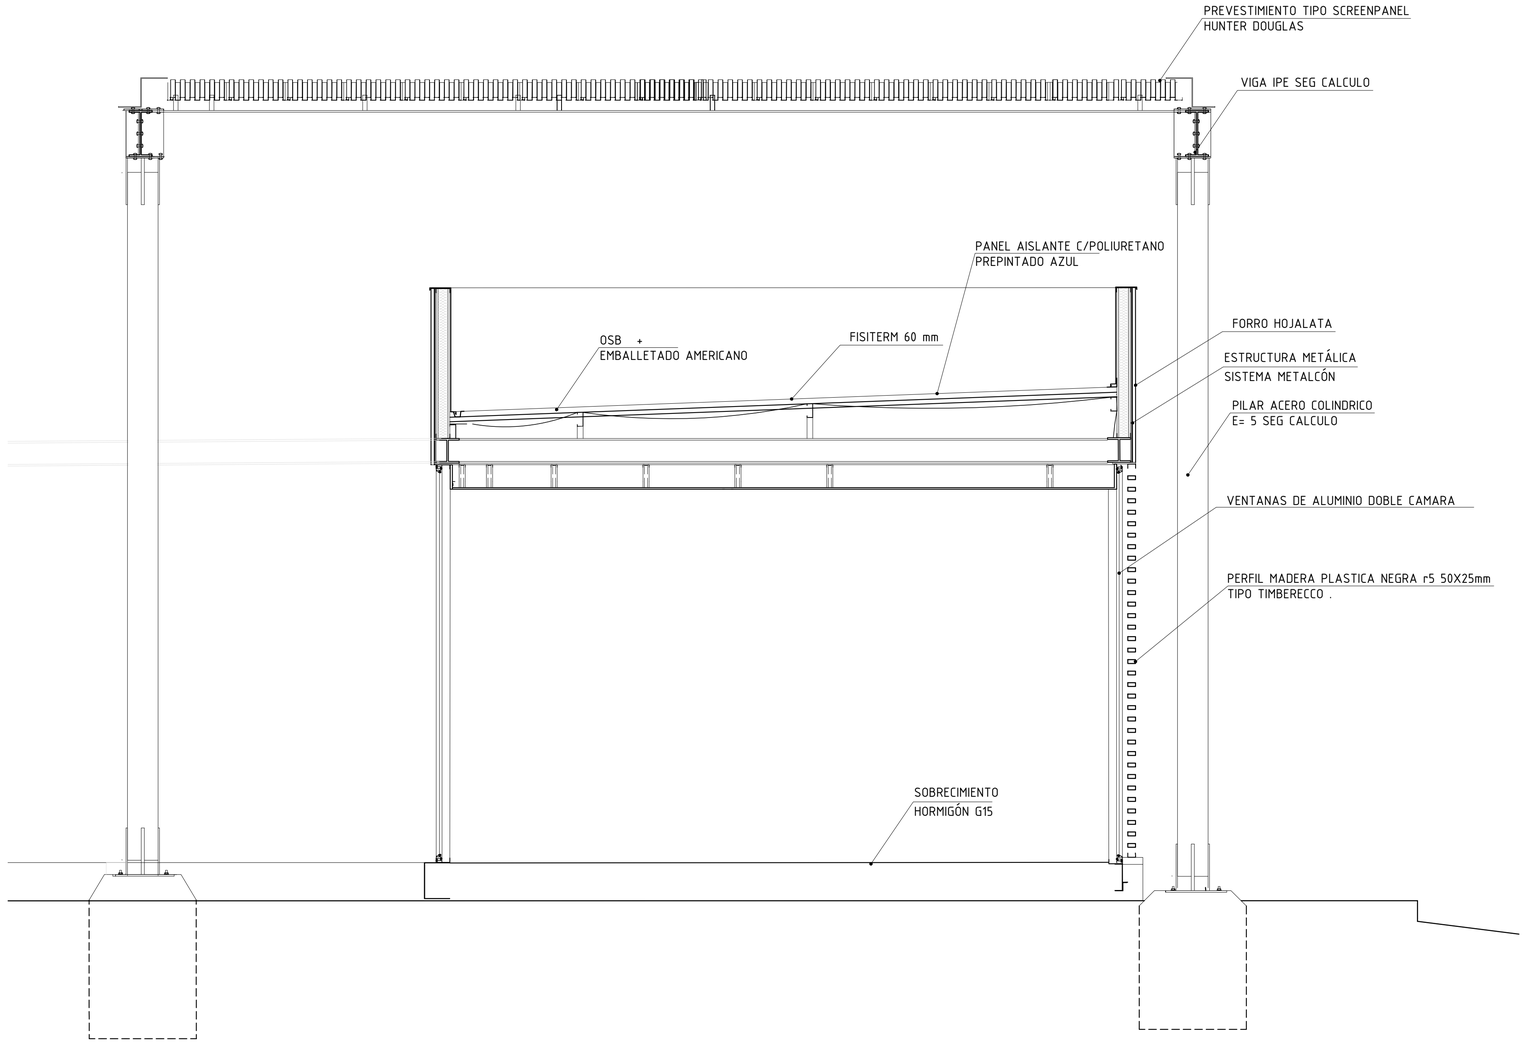

SECCION B-B

ESCALA 1:20

REV.	MODIFICACIONES	FECHA

SIMBOLOGÍA

PROYECTO

CENTRO DE CARGA

UBICACION

ANTOFAGASTA

CONTENIDO

CORTE ESACANTILLON

ESCALA	LAMINA Nº
1:20	06_DE_10
FECHA	

Ministerio de Transportes y Telecomunicaciones

Gobierno de Chile

DIRECCION

AMUNATEGUI 232., SANTIAGO.
REGION METROPOLITANA.

DIVISIÓN DE Transporte Público Regional

MINISTERIO DE TRANSPORTES Y TELECOMUNICACIONES

FORMATO:

A1

ARQUITECTO:

EQUIPO ITP/DTPR