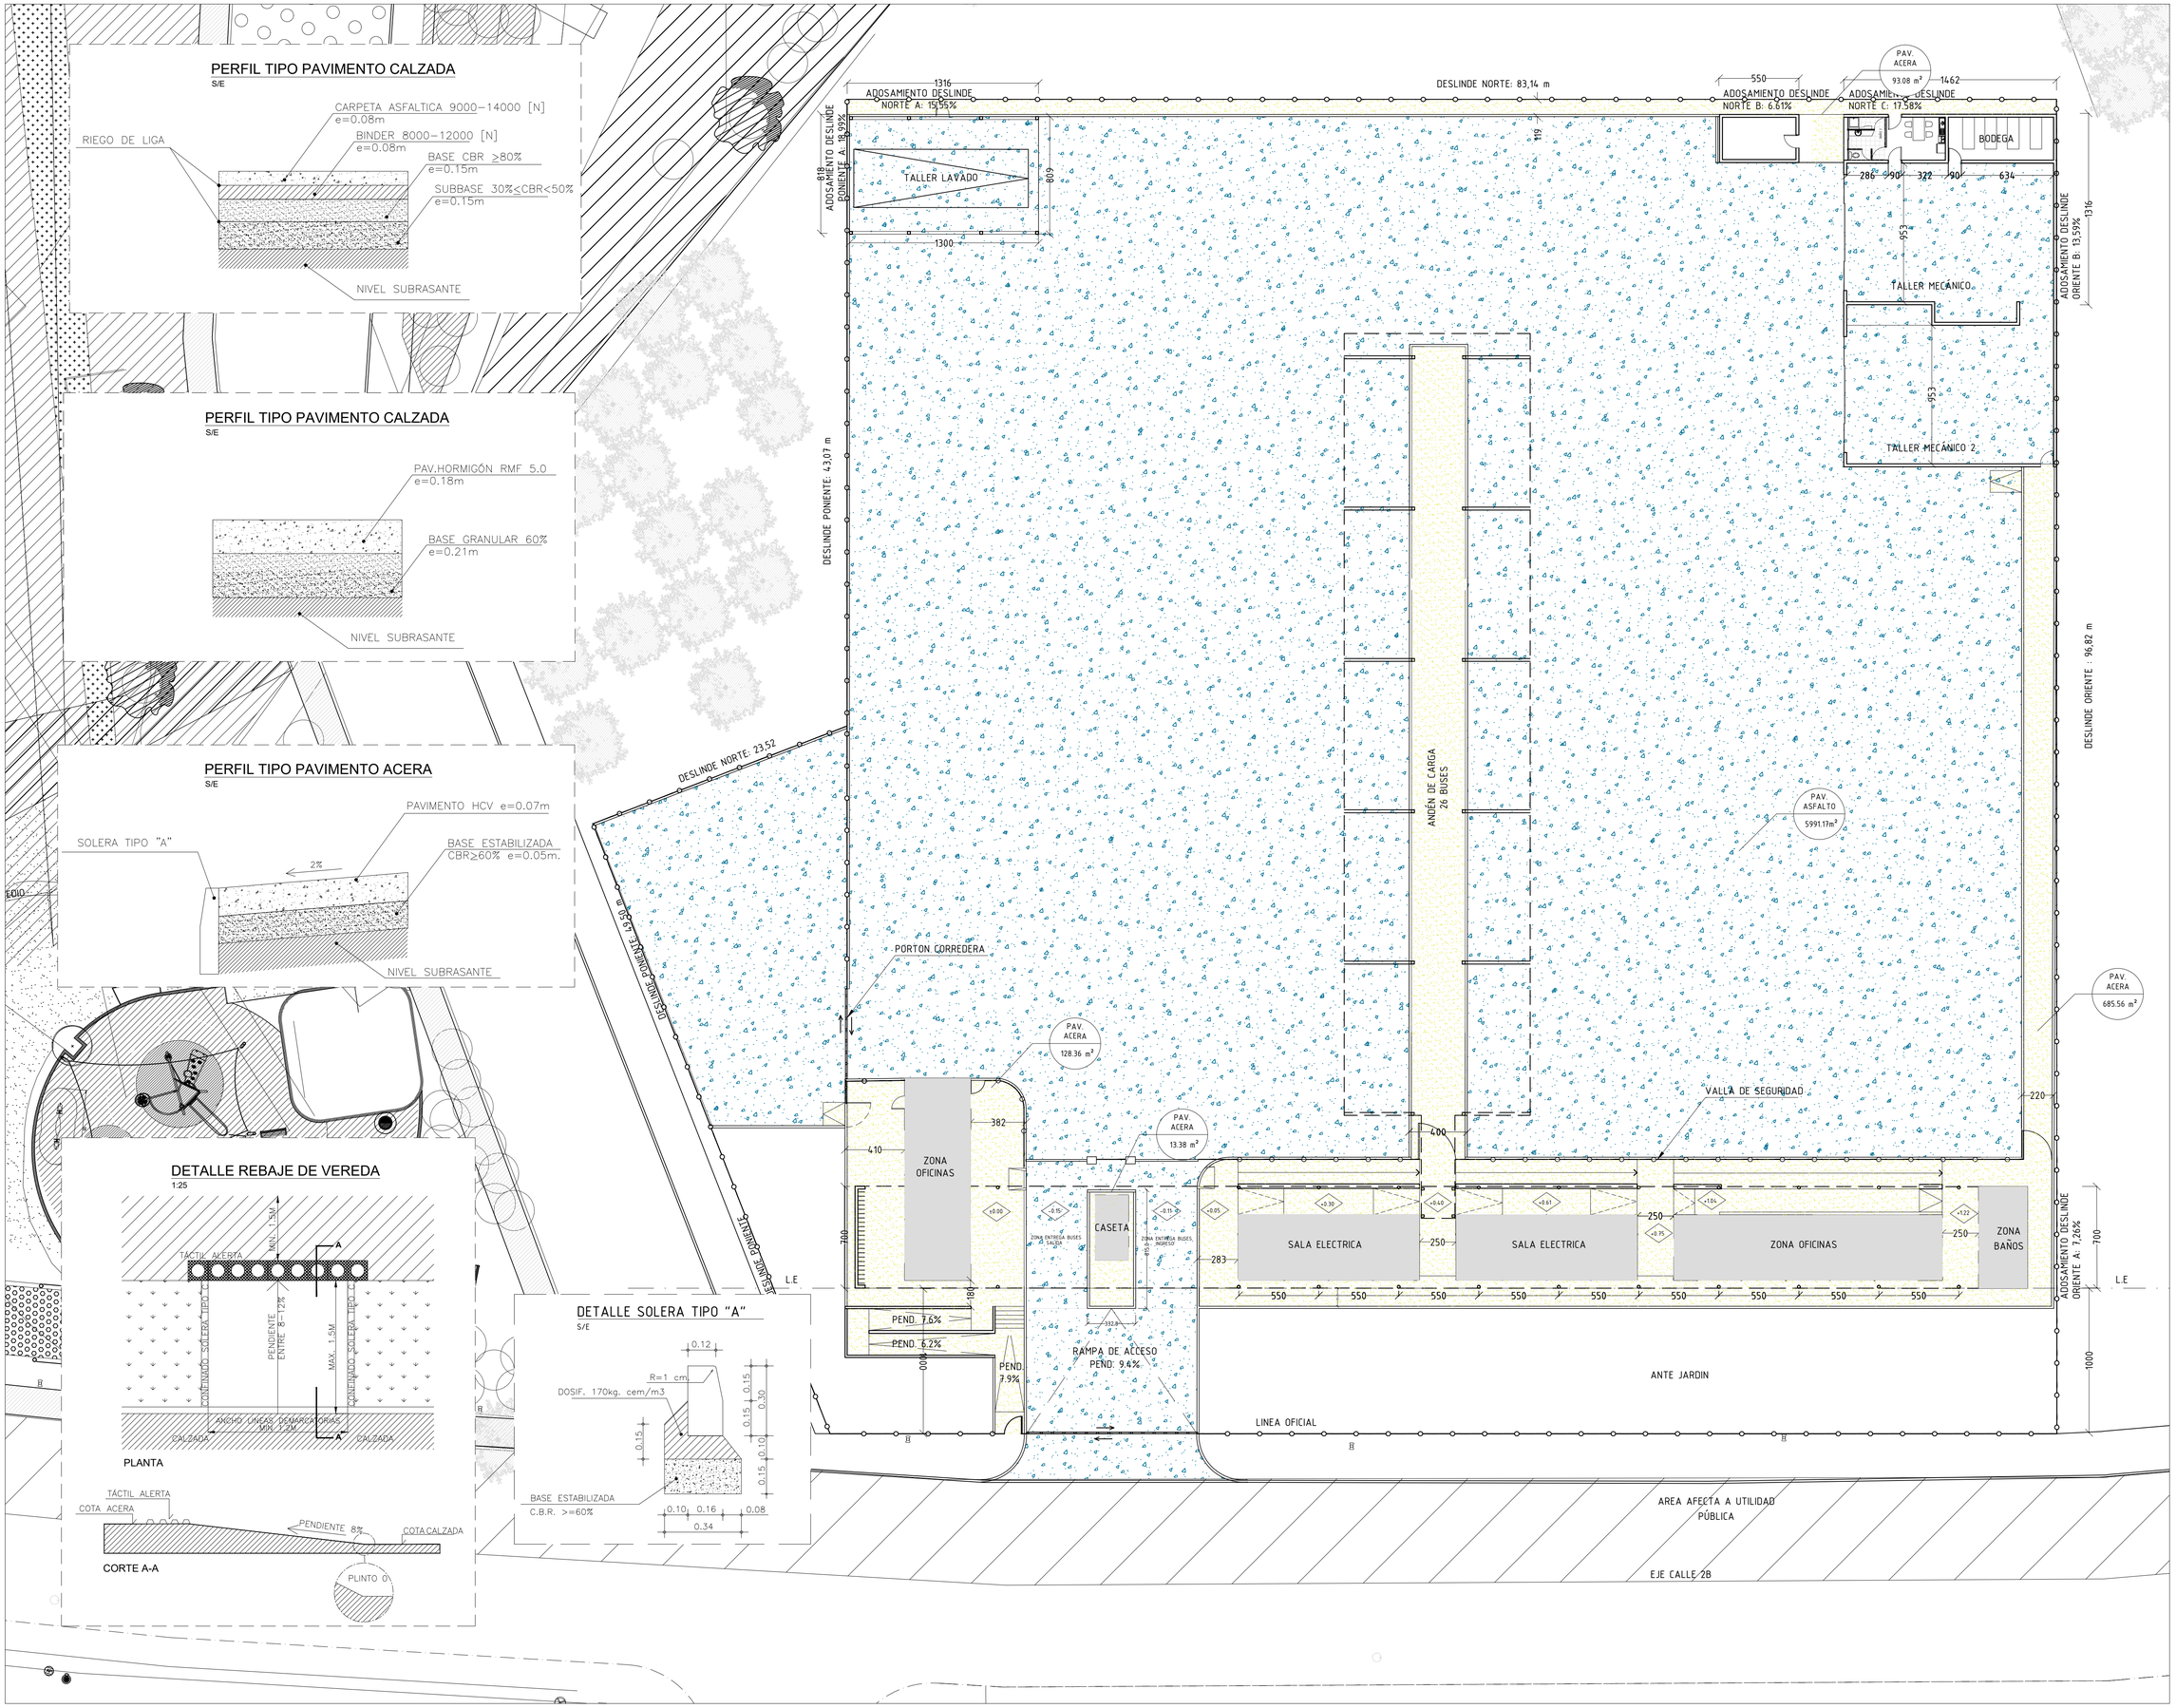

REV.	MODIFICACIONES	FECHA

SIMBOLOGÍA

- PAVIMENTO ACERA
- PAVIMENTO PROYECTADO

PROYECTO

CENTRO DE CARGA

UBICACION

ANTOFAGASTA

CONTENIDO

PLANTA DE PAVIMENTACION

ESCALA	LAMINA N°
1:250	08_DE_10
FECHA	

Ministerio de Transportes y Telecomunicaciones
Gobierno de Chile

DIRECCION

AMUNATEGUI 232 , SANTIAGO.
REGION METROPOLITANA.

DIVISIÓN DE Transporte Público Regional
MINISTERIO DE TRANSPORTES Y TELECOMUNICACIONES

FORMATO:

A1

ARQUITECTO:

EQUIPO ITP/DTPR