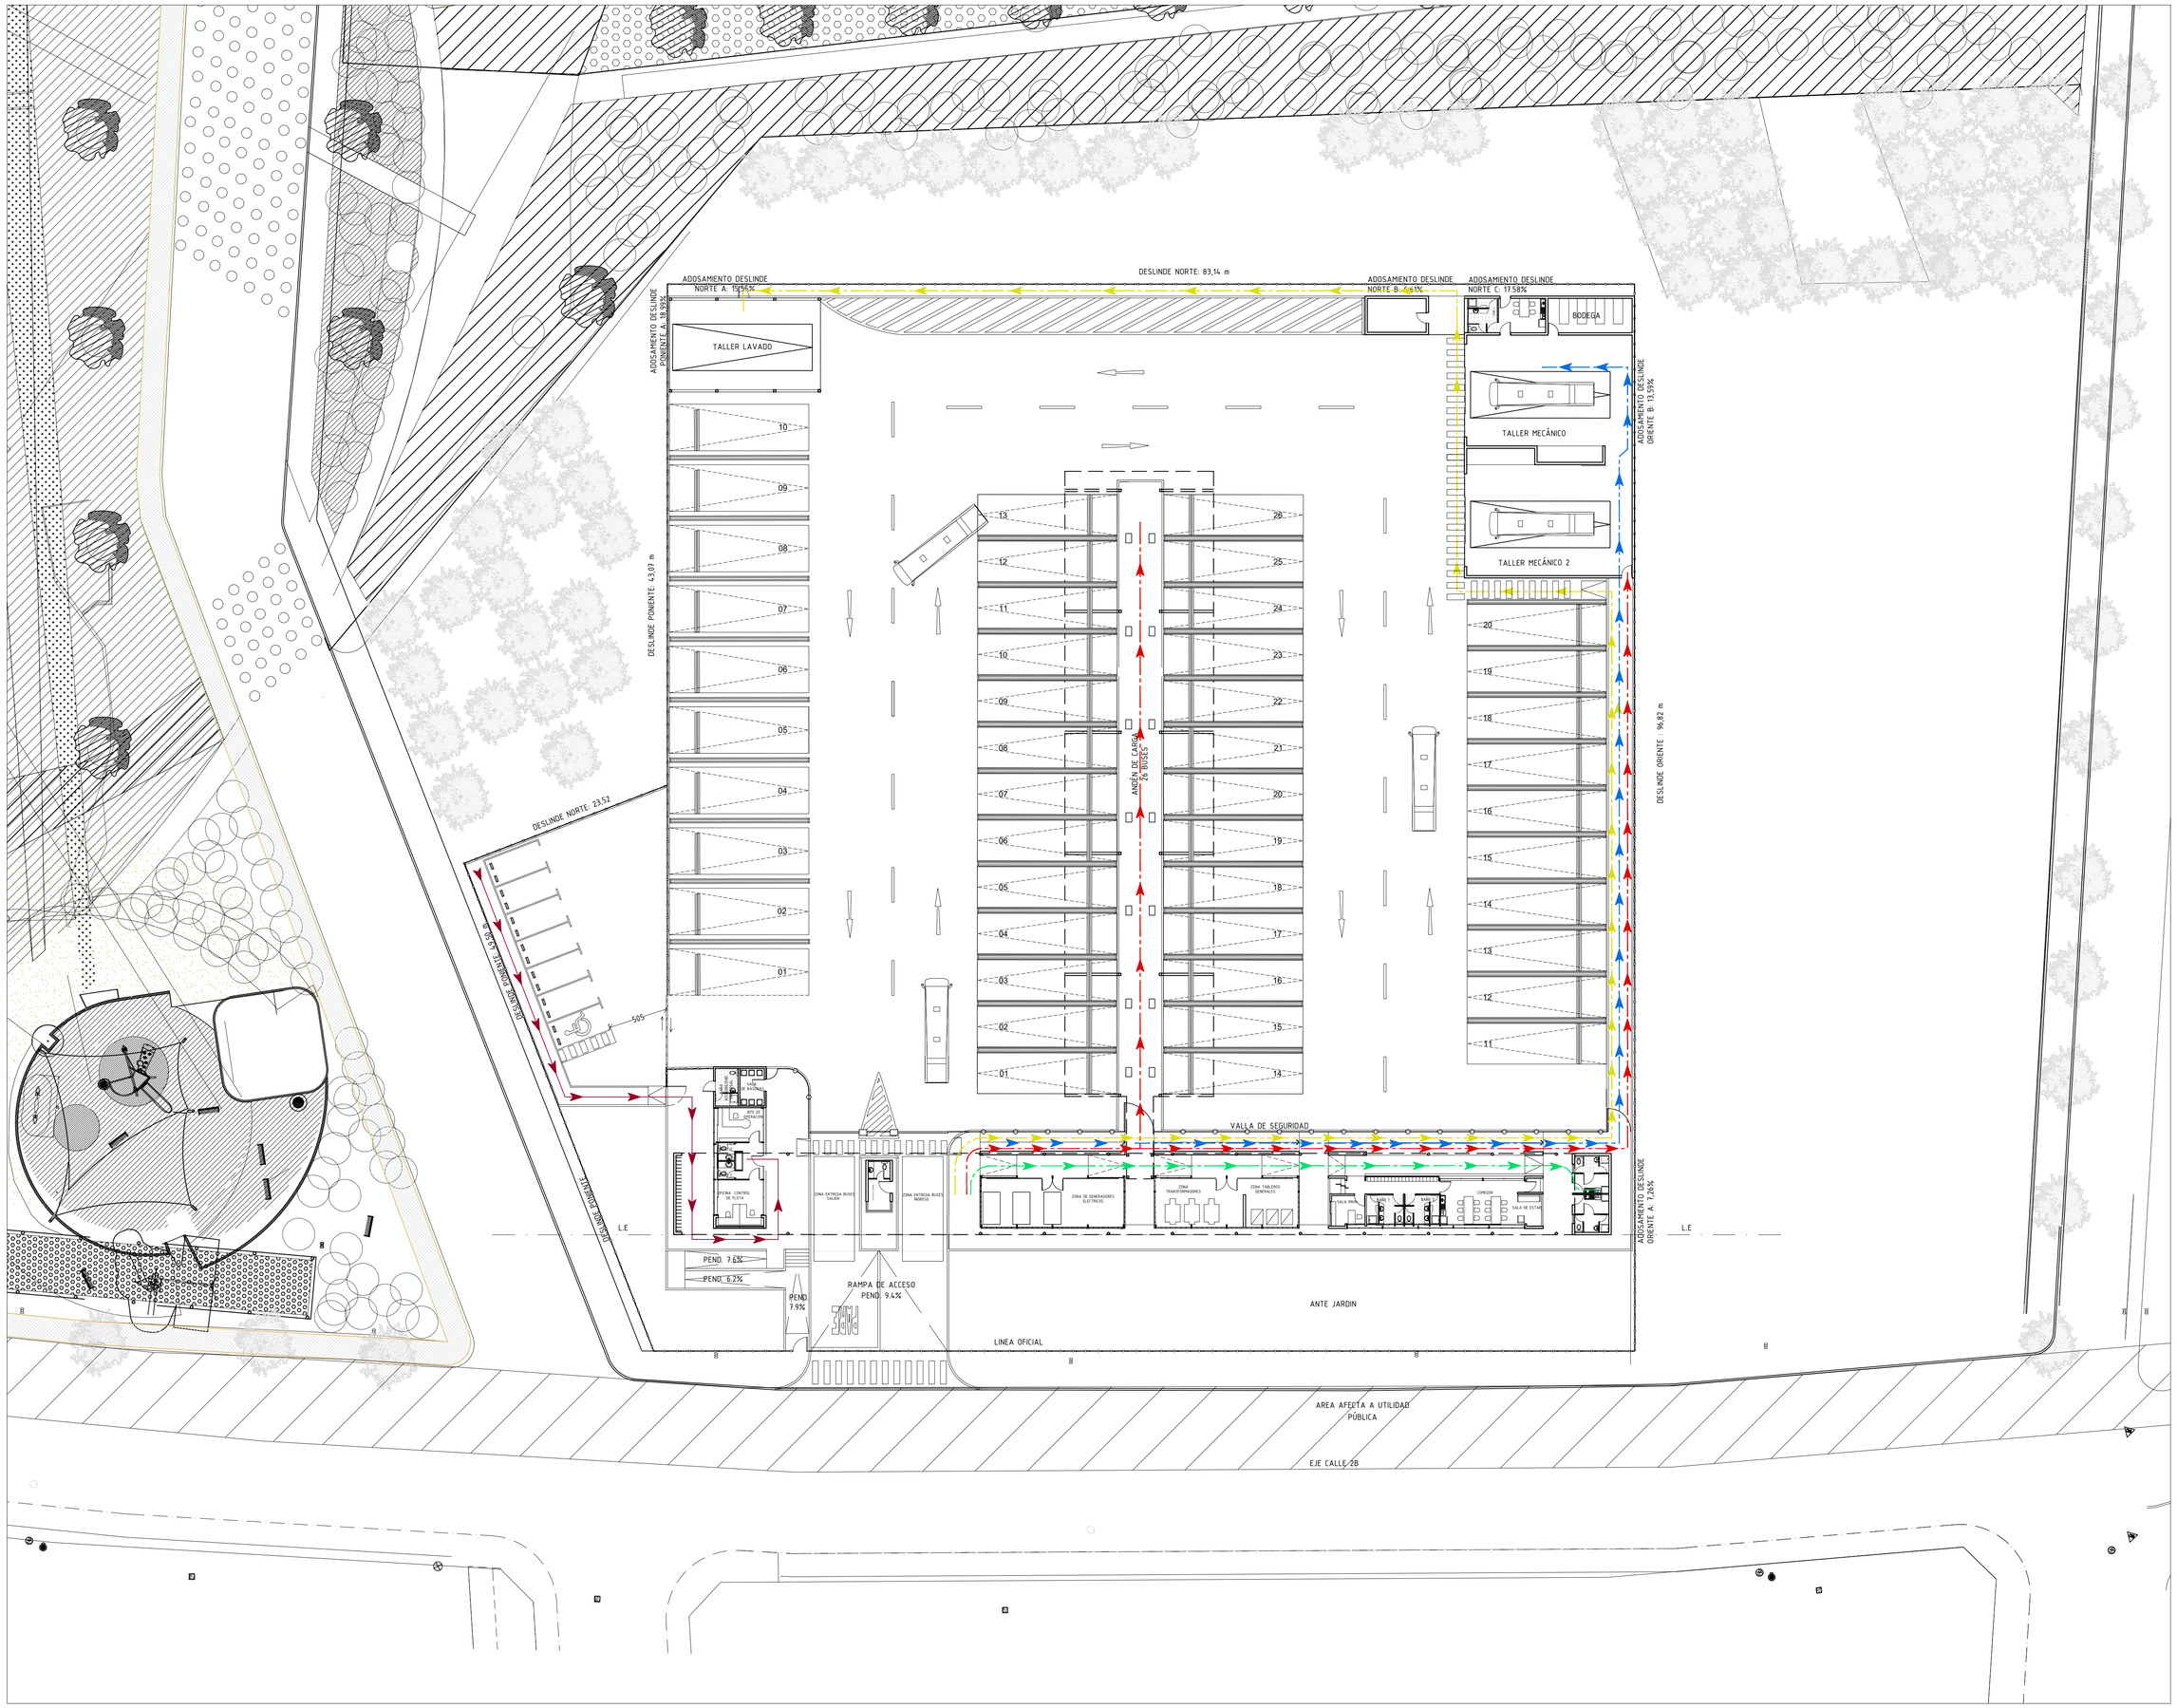

REV.	MODIFICACIONES	FECHA

SIMBOLOGÍA

ELECTRO DESPLAZAMIENTOS

- ELECTRO BOMBEROS
- TRABAJADORES TALLER MEC.
- TRABAJADORES OFICINAS.
- CHOFER DE BUS.
- TRABAJADORES TALLER LIMP.
- ENTREGA DE BUS SALIDA
- ENTREGA BUS LLEGADA

PROYECTO

CENTRO DE CARGA

UBICACION

ANTOFAGASTA

CONTENIDO

PLANTA DE DESPLAZAMIENTO OPERACIONAL

ESCALA	LAMINA Nº
1:250	10_DE_10
FECHA	

Ministerio de Transportes y Telecomunicaciones
Gobierno de Chile

DIRECCION

AMUNATEGUI 232 , SANTIAGO.
REGION METROPOLITANA.

DIVISIÓN DE Transporte Público Regional

MINISTERIO DE TRANSPORTES Y TELECOMUNICACIONES

FORMATO:

A1

ARQUITECTO:

EQUIPO ITP/DTPR