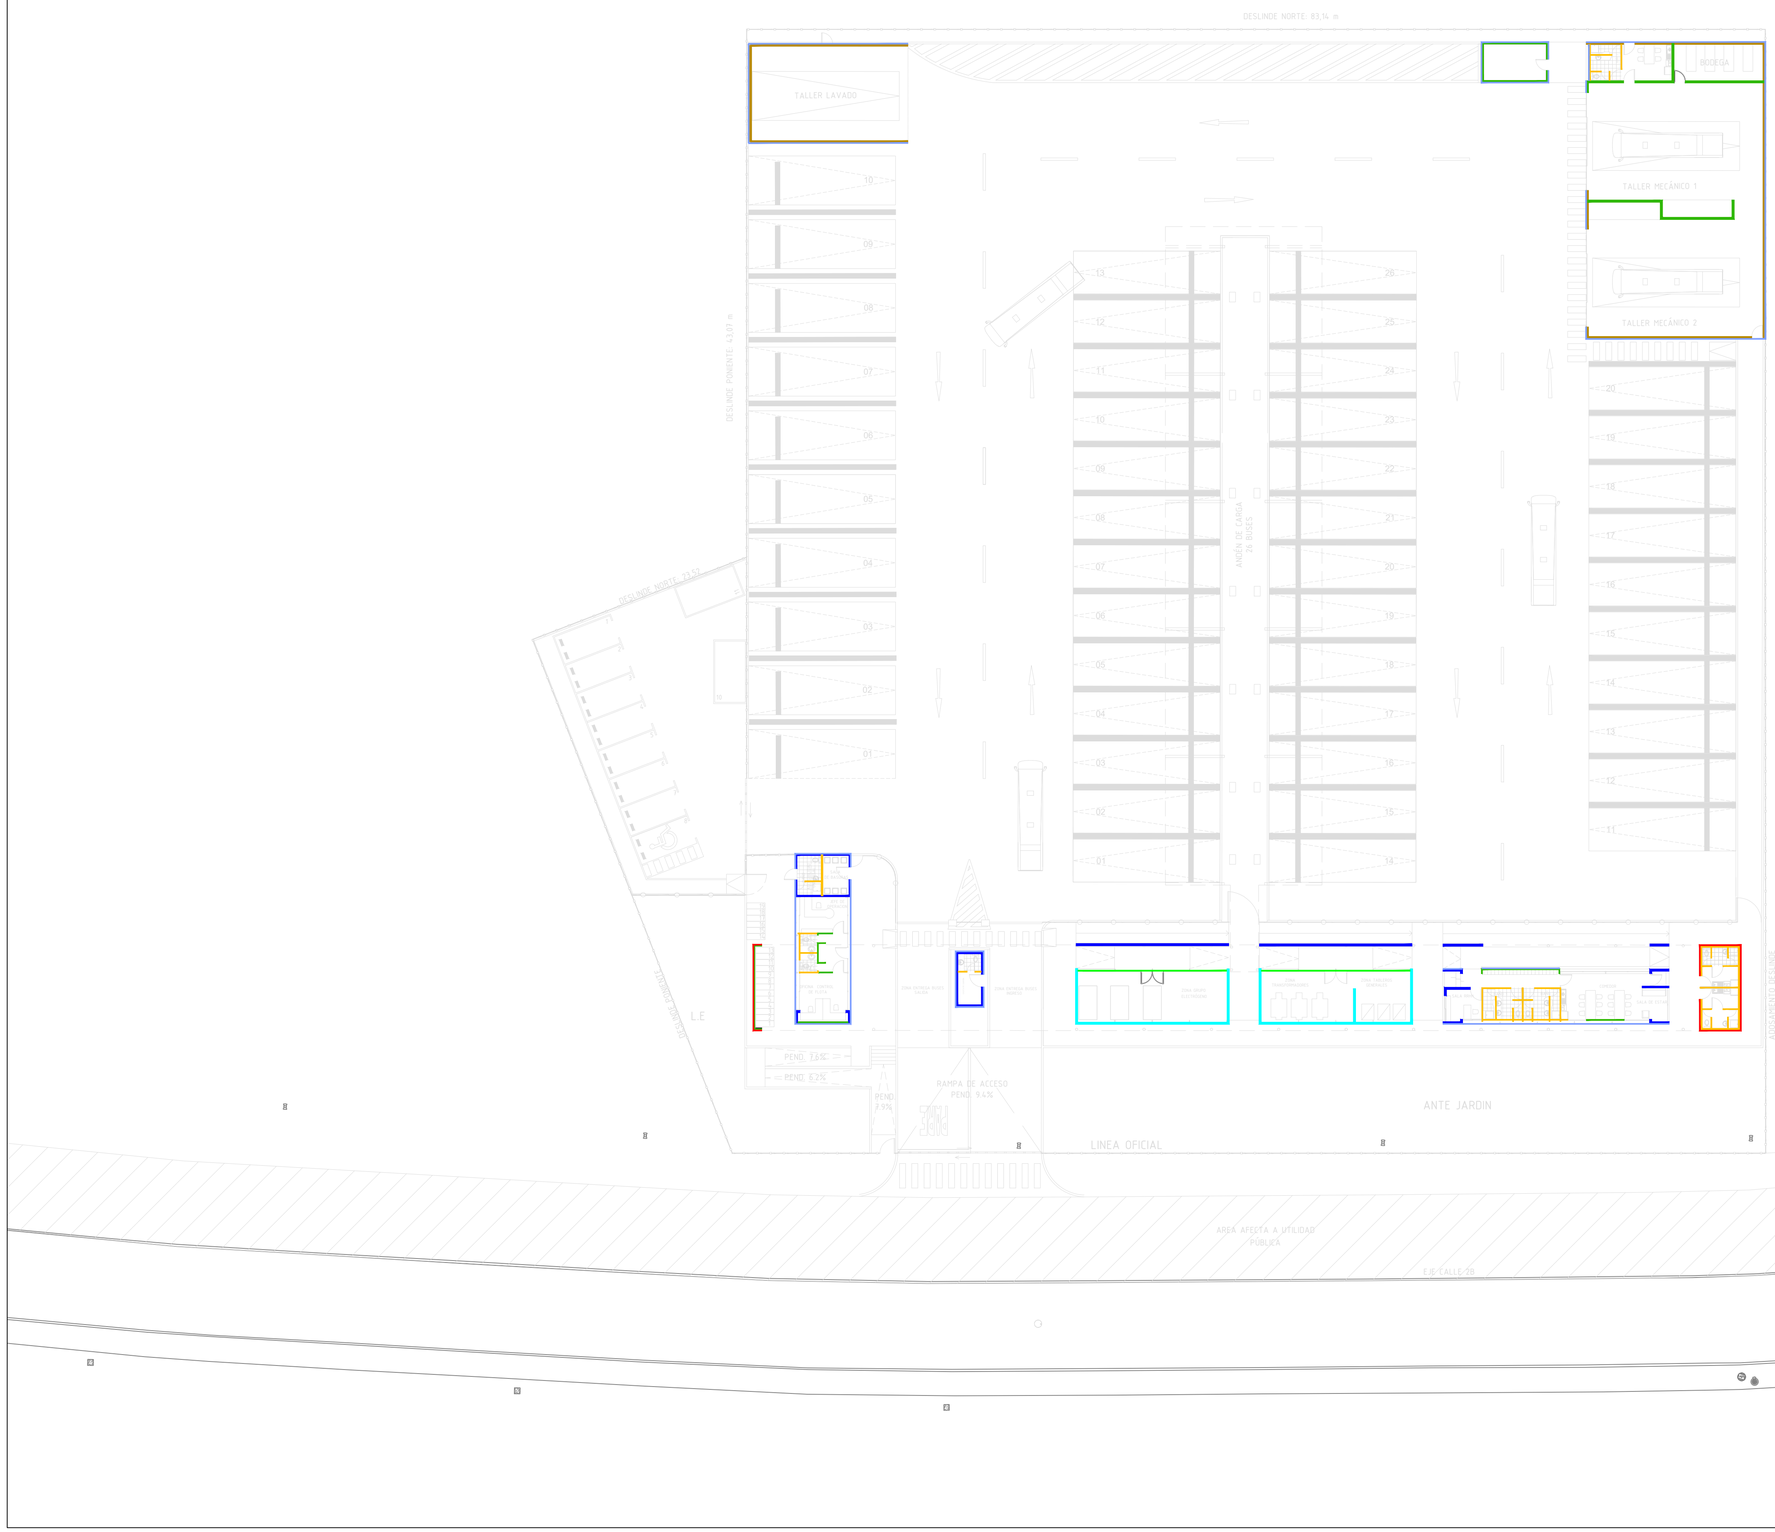

SIMBOLOGIA

COLOR	CODIGO EE.TT	NOMBRE REVESTIMIENTO
	3.1.1	PARA SOMBRA SCREEN PANEL XLW
	2.5.1.2	BLOQUE DE CEMENTO, 190x190x390 mm
		REJILLA MALLA DE METAL DESPLEGADO
	2.2.2.4	MURO DE H.A
	2.5.1.3 / 3.1.4	TABIQUE RH REVESTIDO EN CERAMICA
	2.5.1.3	TABIQUE RH PINTADO
	3.1.2	REVESTIMIENTO TIPO QUADRO LINE
	2.3.2 / 2.3.4	ESTRUCTURA DE ACERO

REV.	MODIFICACIONES	FECHA

SIMBOLOGÍA

PROYECTO

CENTRO DE CARGA

UBICACION

ANTOFAGASTA

CONTENIDO

ESQUEMA DE REVESTIMIENTOS

ESCALA: 1:250

LAMINA Nº:

FECHA: JULIO 2021

Ministerio de Transportes y Telecomunicaciones
Gobierno de Chile

DIRECCION

AMUNATEGUI 232 , SANTIAGO.
REGION METROPOLITANA.

DIVISIÓN DE Transporte Público Regional
MINISTERIO DE TRANSPORTES Y TELECOMUNICACIONES

FORMATO: A1

ARQUITECTO: JOSEFINA DEL REAL MARIMON

FIRMA: Josefina del Real