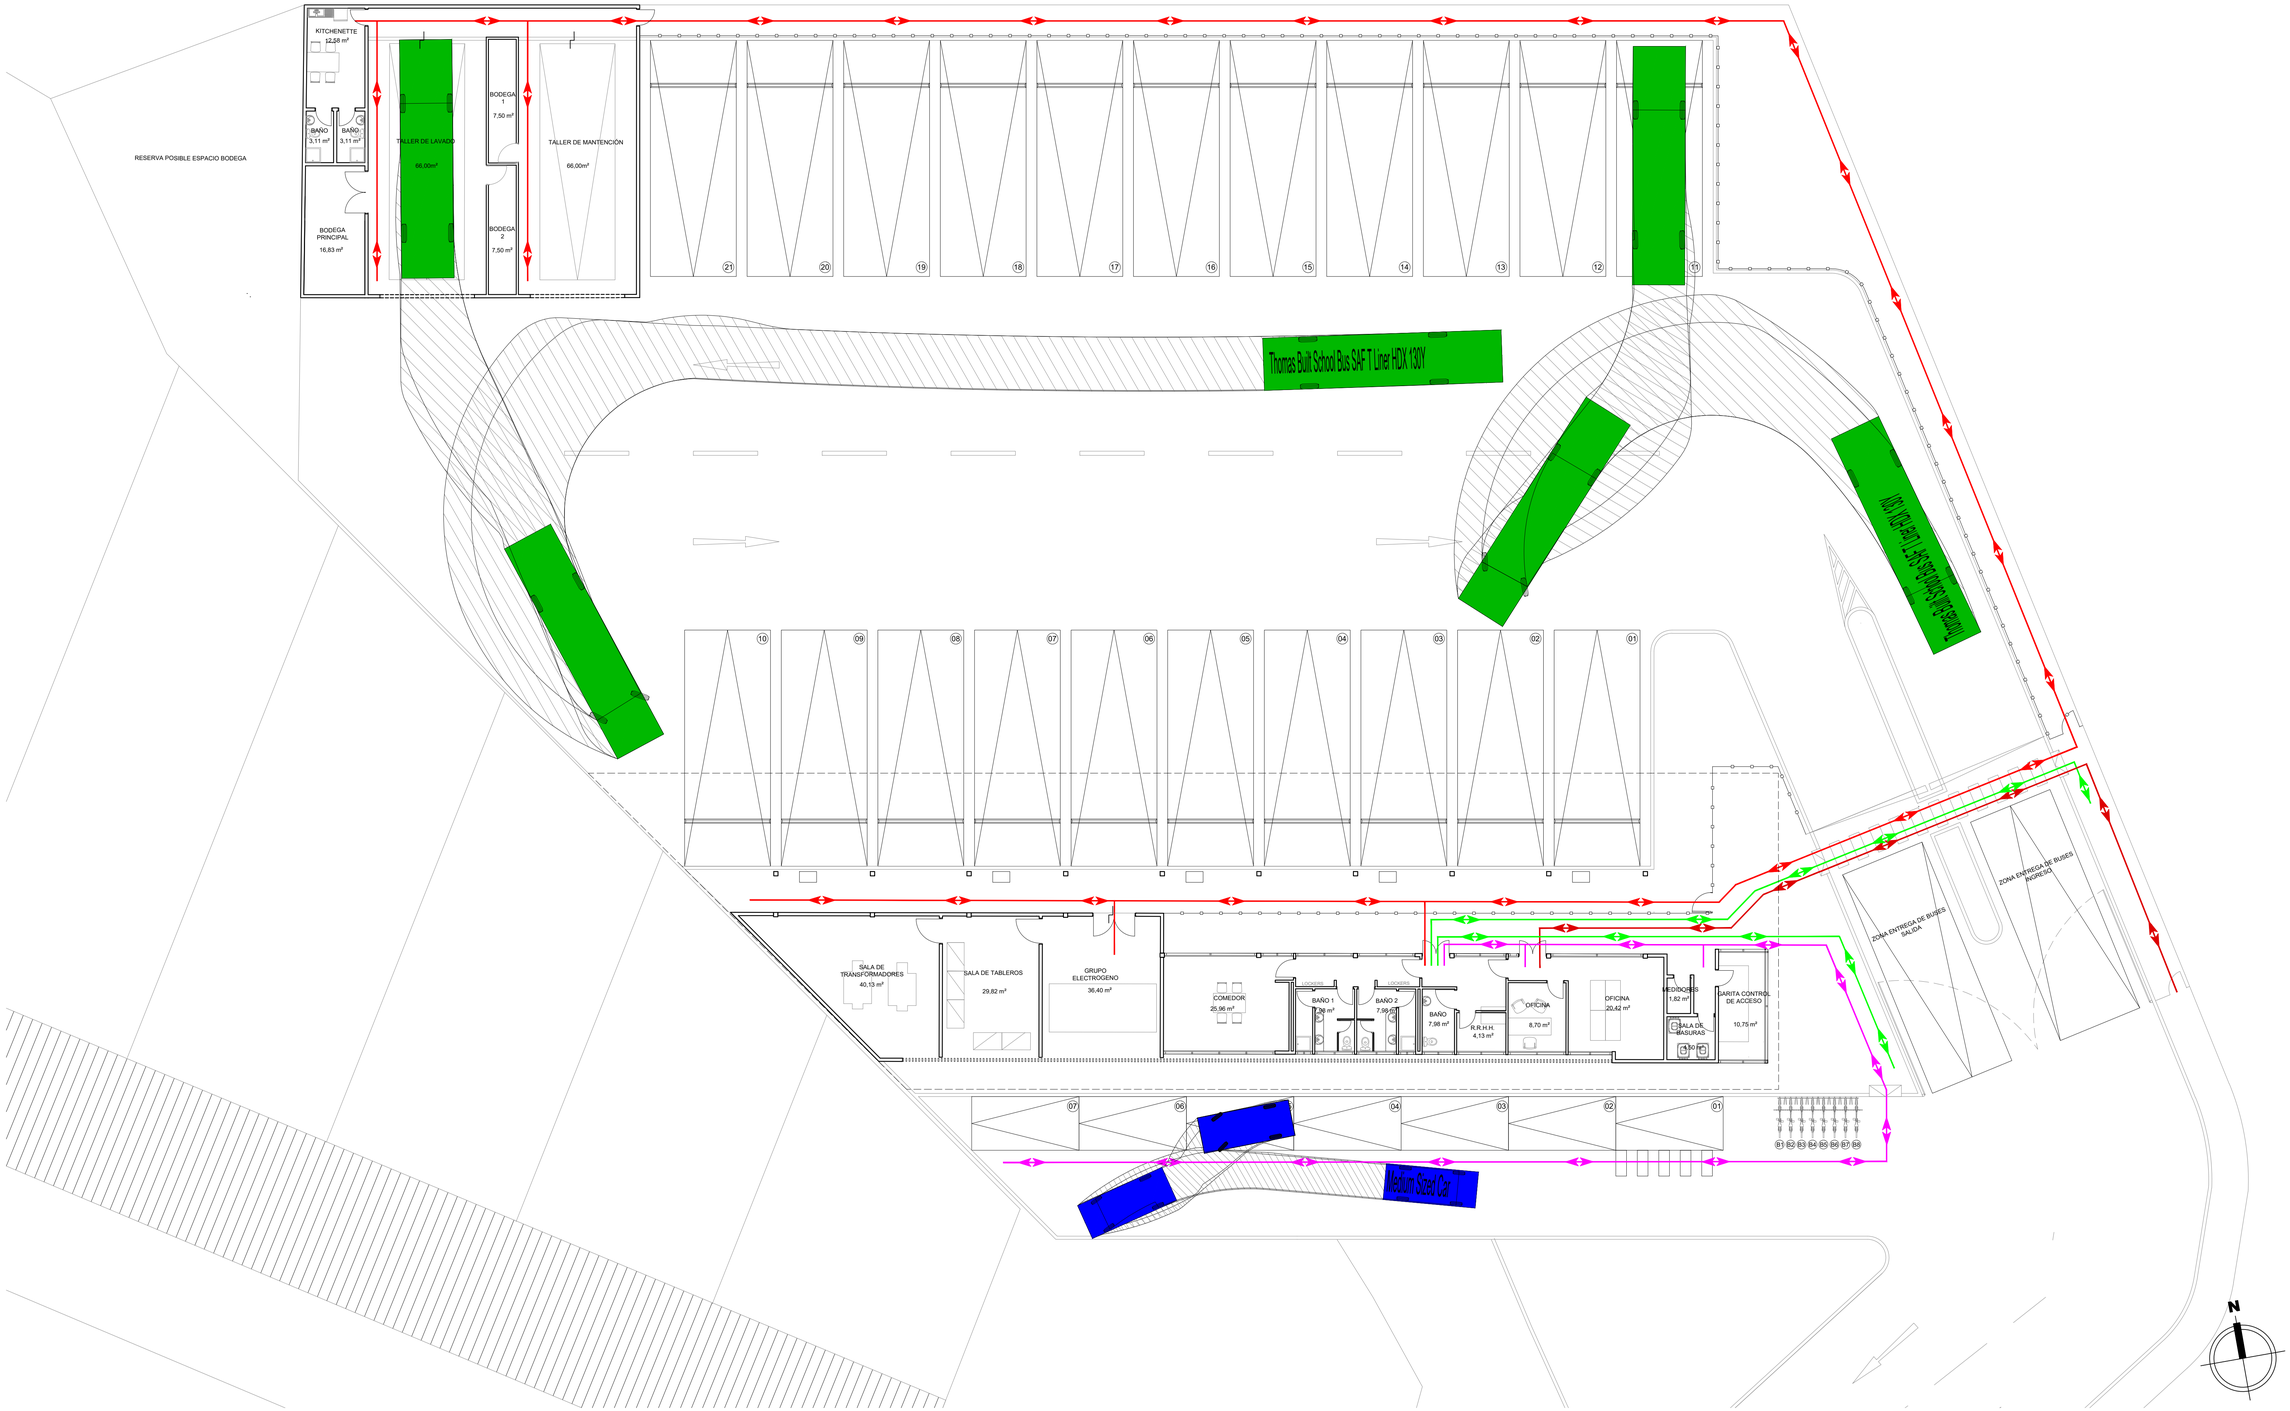

PLANTA GENERAL ESC. 1:125

REV.	MODIFICACIONES	FECHA

SIMBOLOGÍA

- PEATONES Y TRABAJADORES GENERAL
- ELECTRO BOMBEROS, MECÁNICOS Y LIMPIEZA
- PEATONES MOTORIZADOS
- CHOFER DE BUS
- SIMULACION DE BUS
- SIMULACION DE AUTOMÓVIL
- VALLA PEATONAL

DIVISIÓN DE Transporte Público Regional

MINISTERIO DE TRANSPORTES Y TELECOMUNICACIONES

PROYECTO

PROPUESTA ELECTROTERMINAL RANCAGUA

UBICACIÓN

VIÑA DEL MAR 465, RANCAGUA.
ROL. S.I.I. 91427-1

CONTENIDO

PLANTA DE MANIOBRAS Y DESPLAZAMIENTO

ESCALA	LAMINA Nº
INDICADAS	03
FECHA	FORMATO:
ENERO 2022	A1 EXT. (960x594mm)