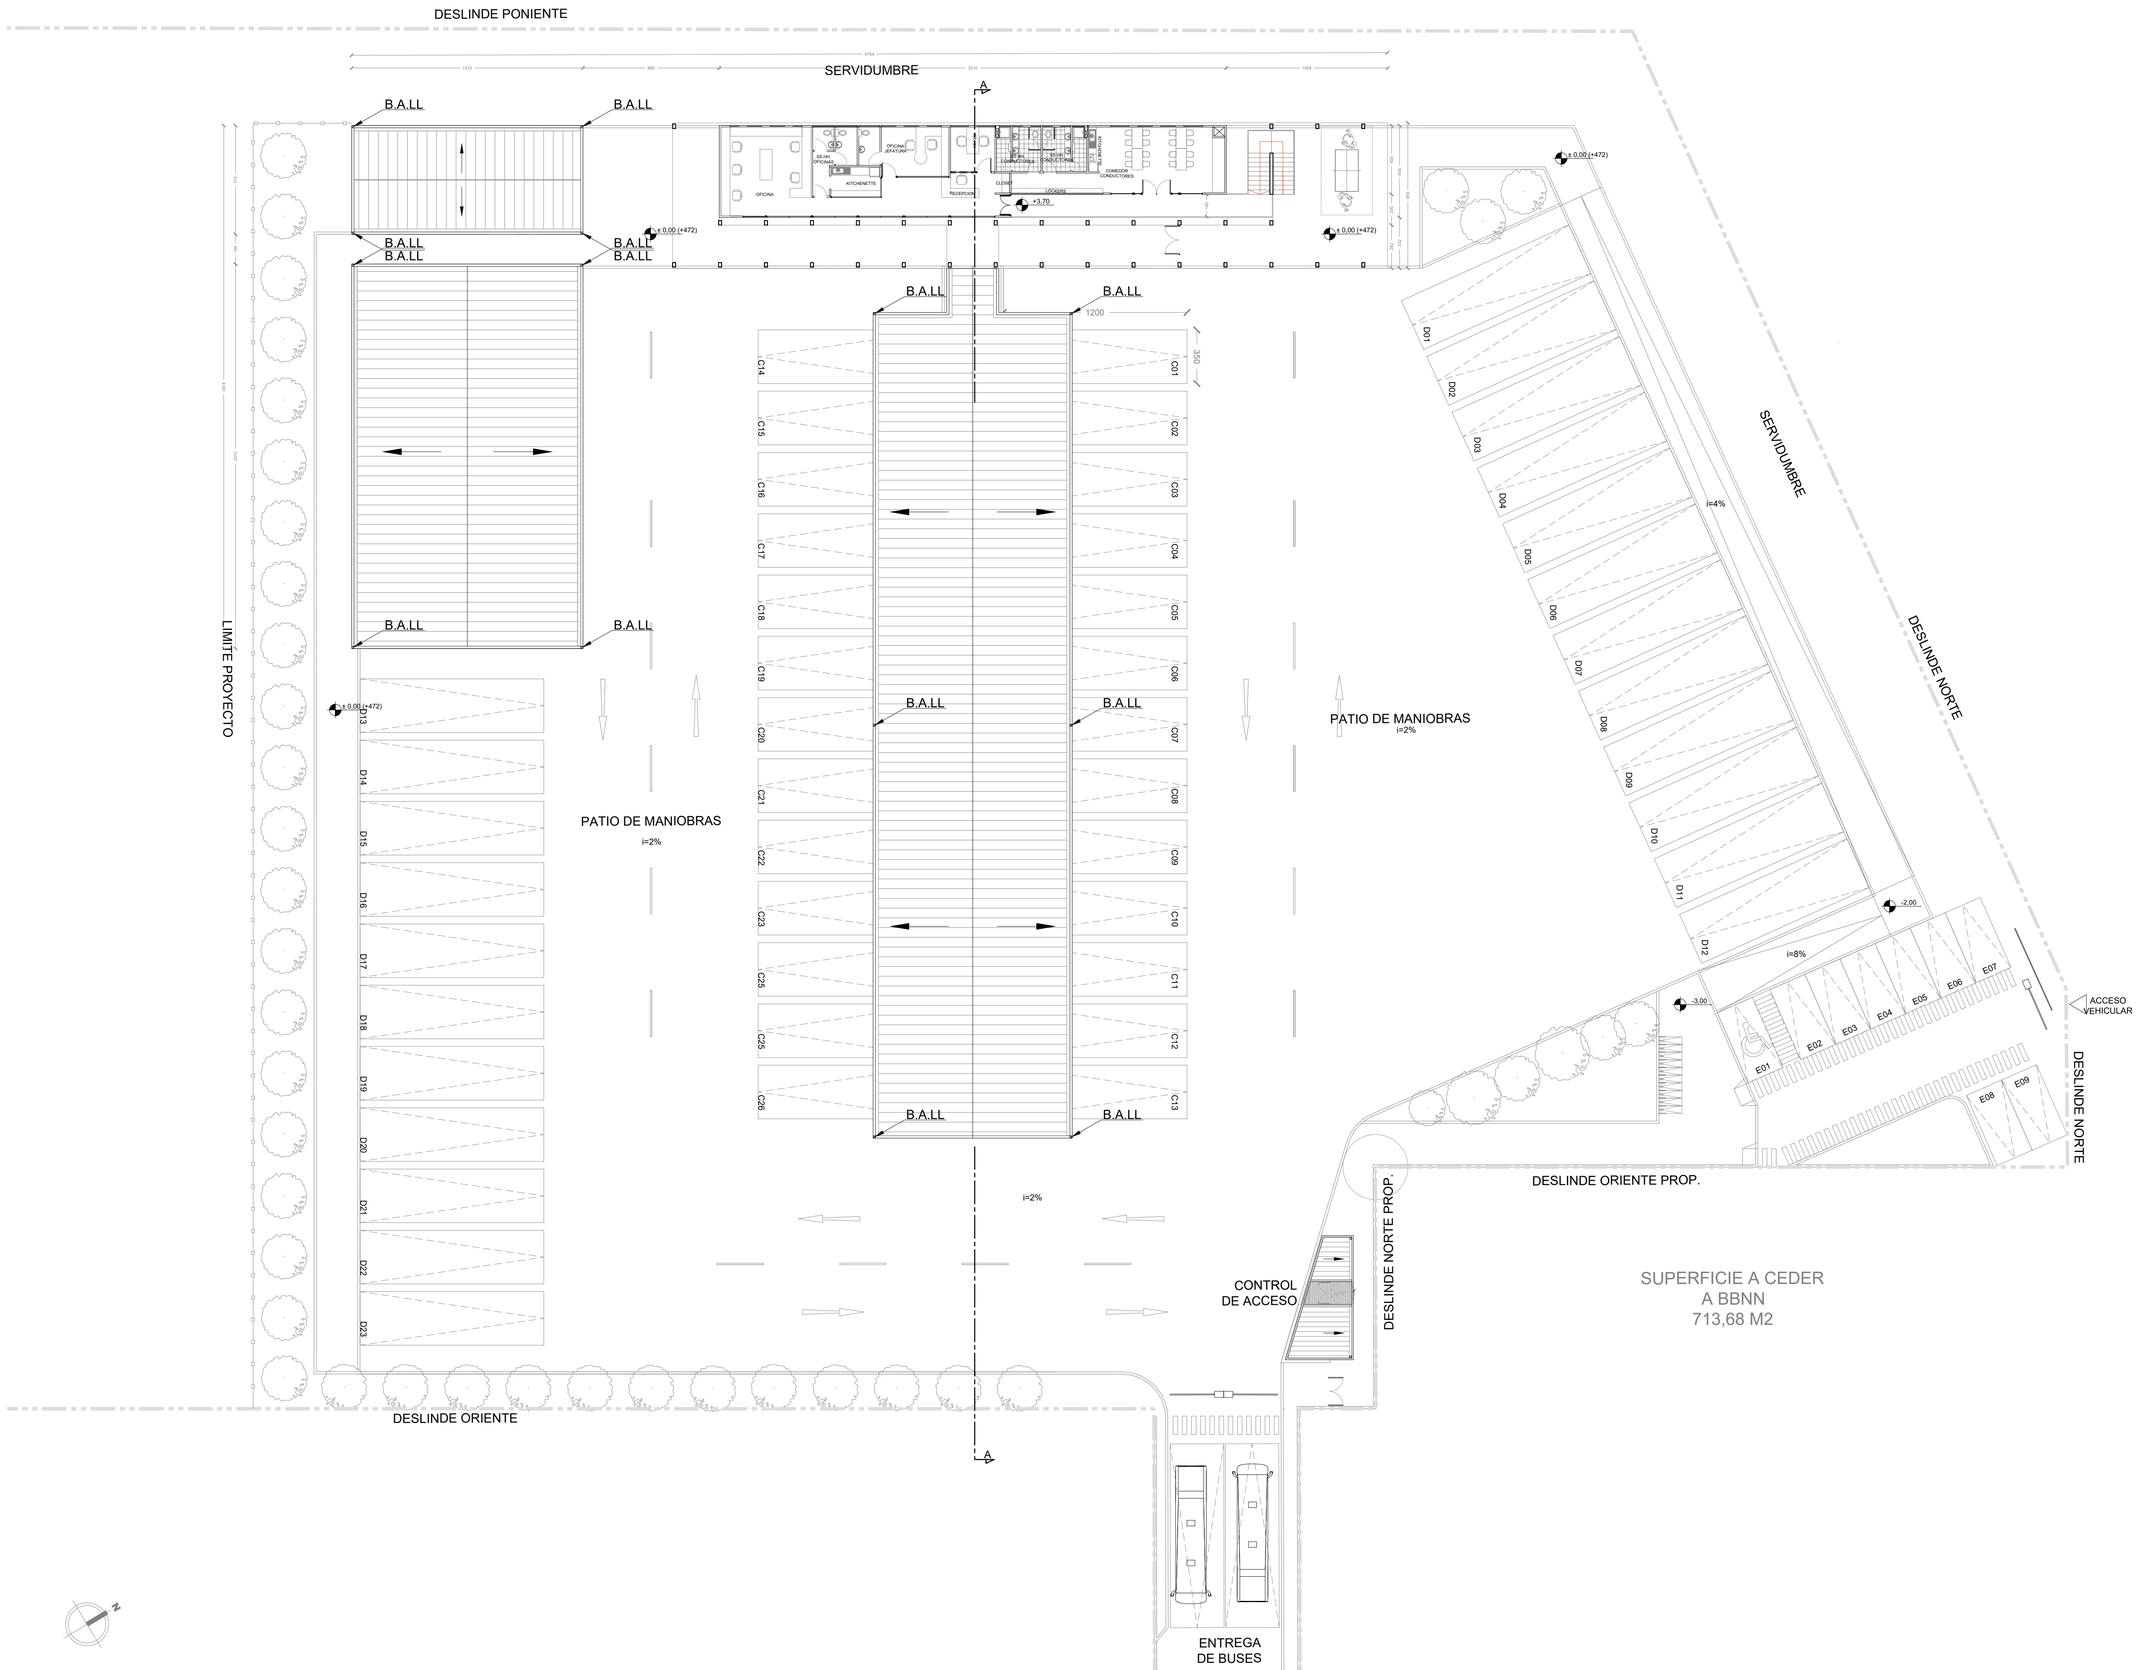

PLANTA GENERAL SEGUNDO PISO

ESCALA 1:200

REV.	MODIFICACIONES	FECHA

SIMBOLOGÍA

- LIMITE DEL PREDIO Y LINEA OFICIAL
- LINEA DE EDIFICACION
- CIERRO PROPUESTO

PROYECTO

CENTRO DE CARGA CARDONE

UBICACION

RUTA 5 NORTE - S/N
CUESTA CARDONE
COPIAPÓ

CONTENIDO

PLANTA GRAL SEGUNDO PISO

ESCALA	LAMINA N°
1:200	03/07
FECHA	FORMATO
FEBRERO 2022	A1

Ministerio de Bienes Nacionales
Gobierno de Chile

DIRECCIÓN:
AV.SANTA ROSA N°1165, SANTIAGO, REGION METROPOLITANA.

División de Transporte Público Regional
MINISTERIO DE TRANSPORTES Y TELECOMUNICACIONES

PROPIETARIO:

FIRMA:

ARQUITECTO:
JOSEFINA DEL REAL MARIMON

FIRMA: