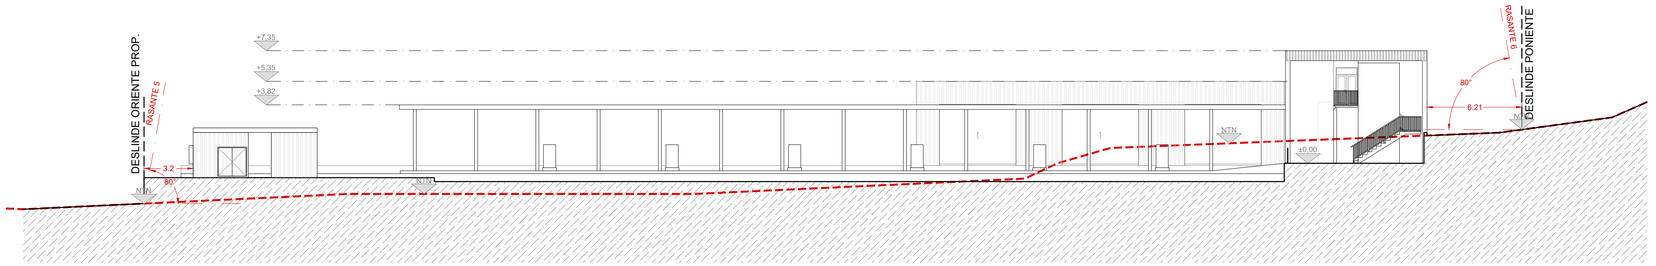

ELEVACION NORTE

ESCALA 1:200

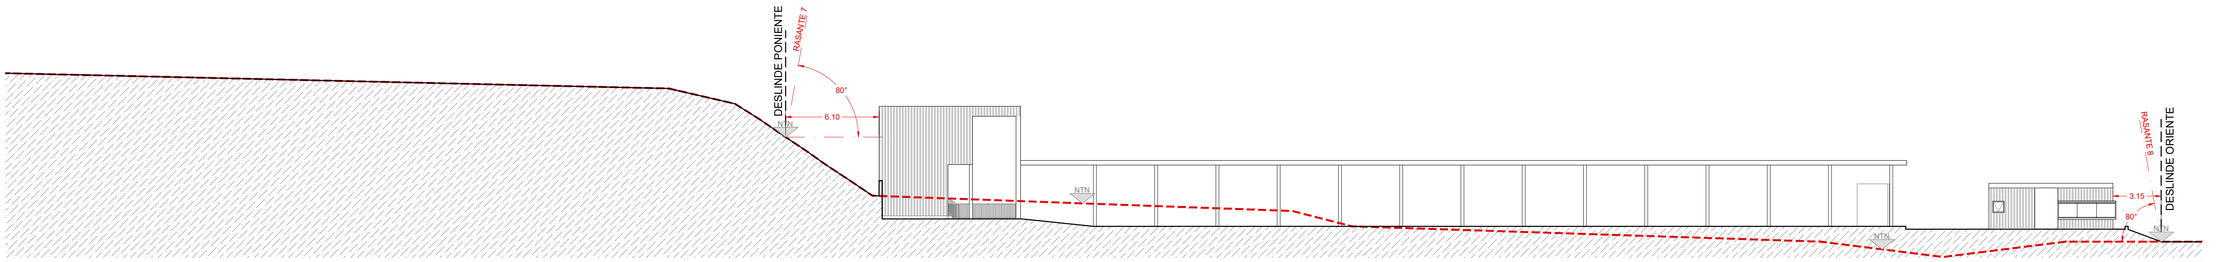

ELEVACION SUR ZONA OFICINAS

ESCALA 1:250

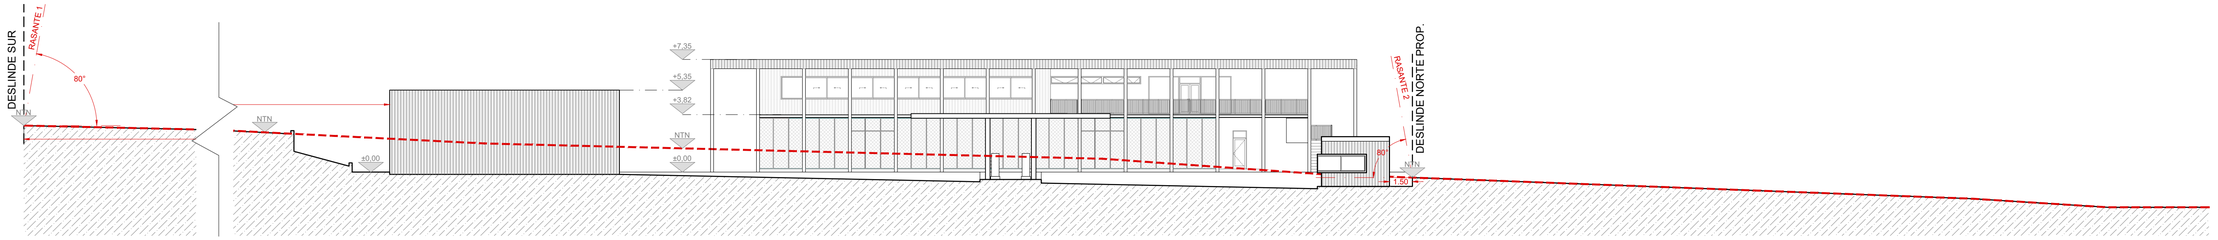

ELEVACION ORIENTE

ESCALA 1:200

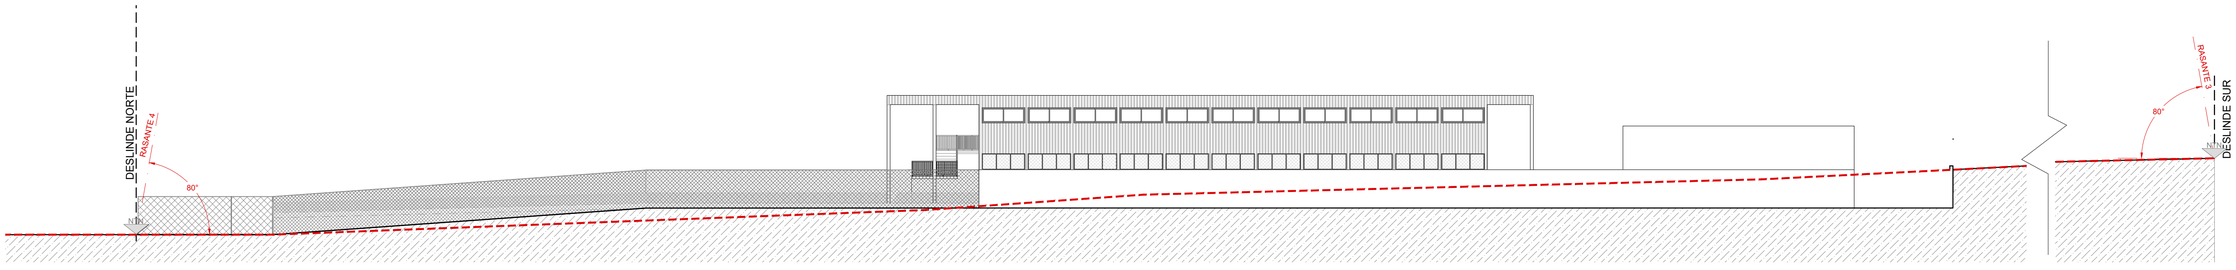

ELEVACION PONIENTE

ESCALA 1:200

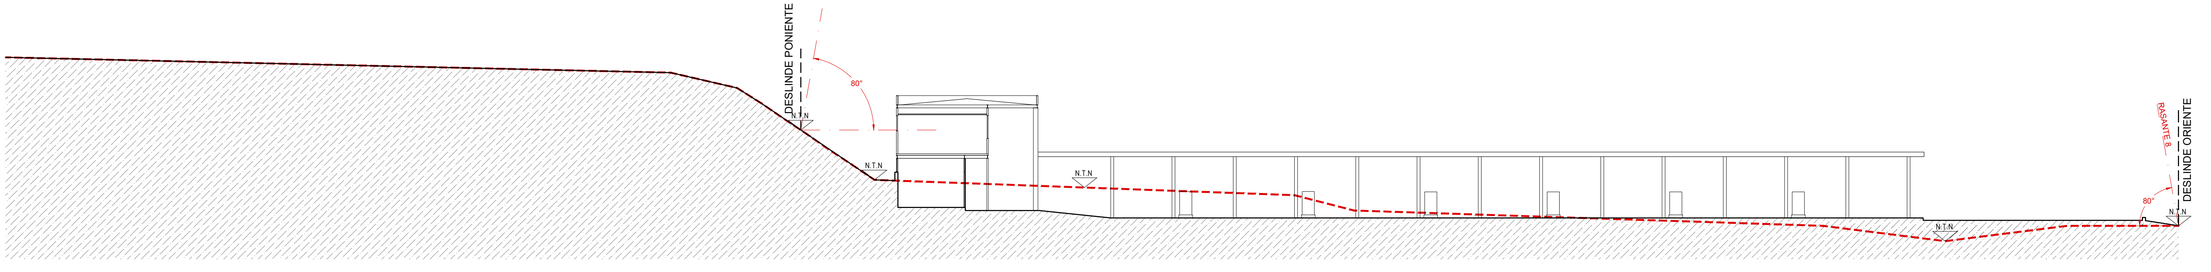

SECCION A-A

ESCALA 1:200

REV.	MODIFICACIONES	FECHA

SIMBOLOGÍA

NIVEL TERRENO NATURAL (N.T.N)

PROYECTO

CENTRO DE CARGA CARDONE

UBICACION

RUTA 5 NORTE - S/N
CUESTA CARDONE
COPIAPÓ

CONTENIDO

ELEVACIONES

ESCALA	LAMINA N°
LAS INDICADAS	05/07
FECHA	FORMATO
FEBRERO 2022	A1

Ministerio de Bienes Nacionales
Gobierno de Chile

DIRECCIÓN:
AV.SANTA ROSA N°1165, SANTIAGO, REGION METROPOLITANA.

DIVISIÓN DE Transporte Público Regional
MINISTERIO DE TRANSPORTES Y TELECOMUNICACIONES

PROPIETARIO:

FIRMA:

ARQUITECTO:
JOSEFINA DEL REAL MARIMON

FIRMA: