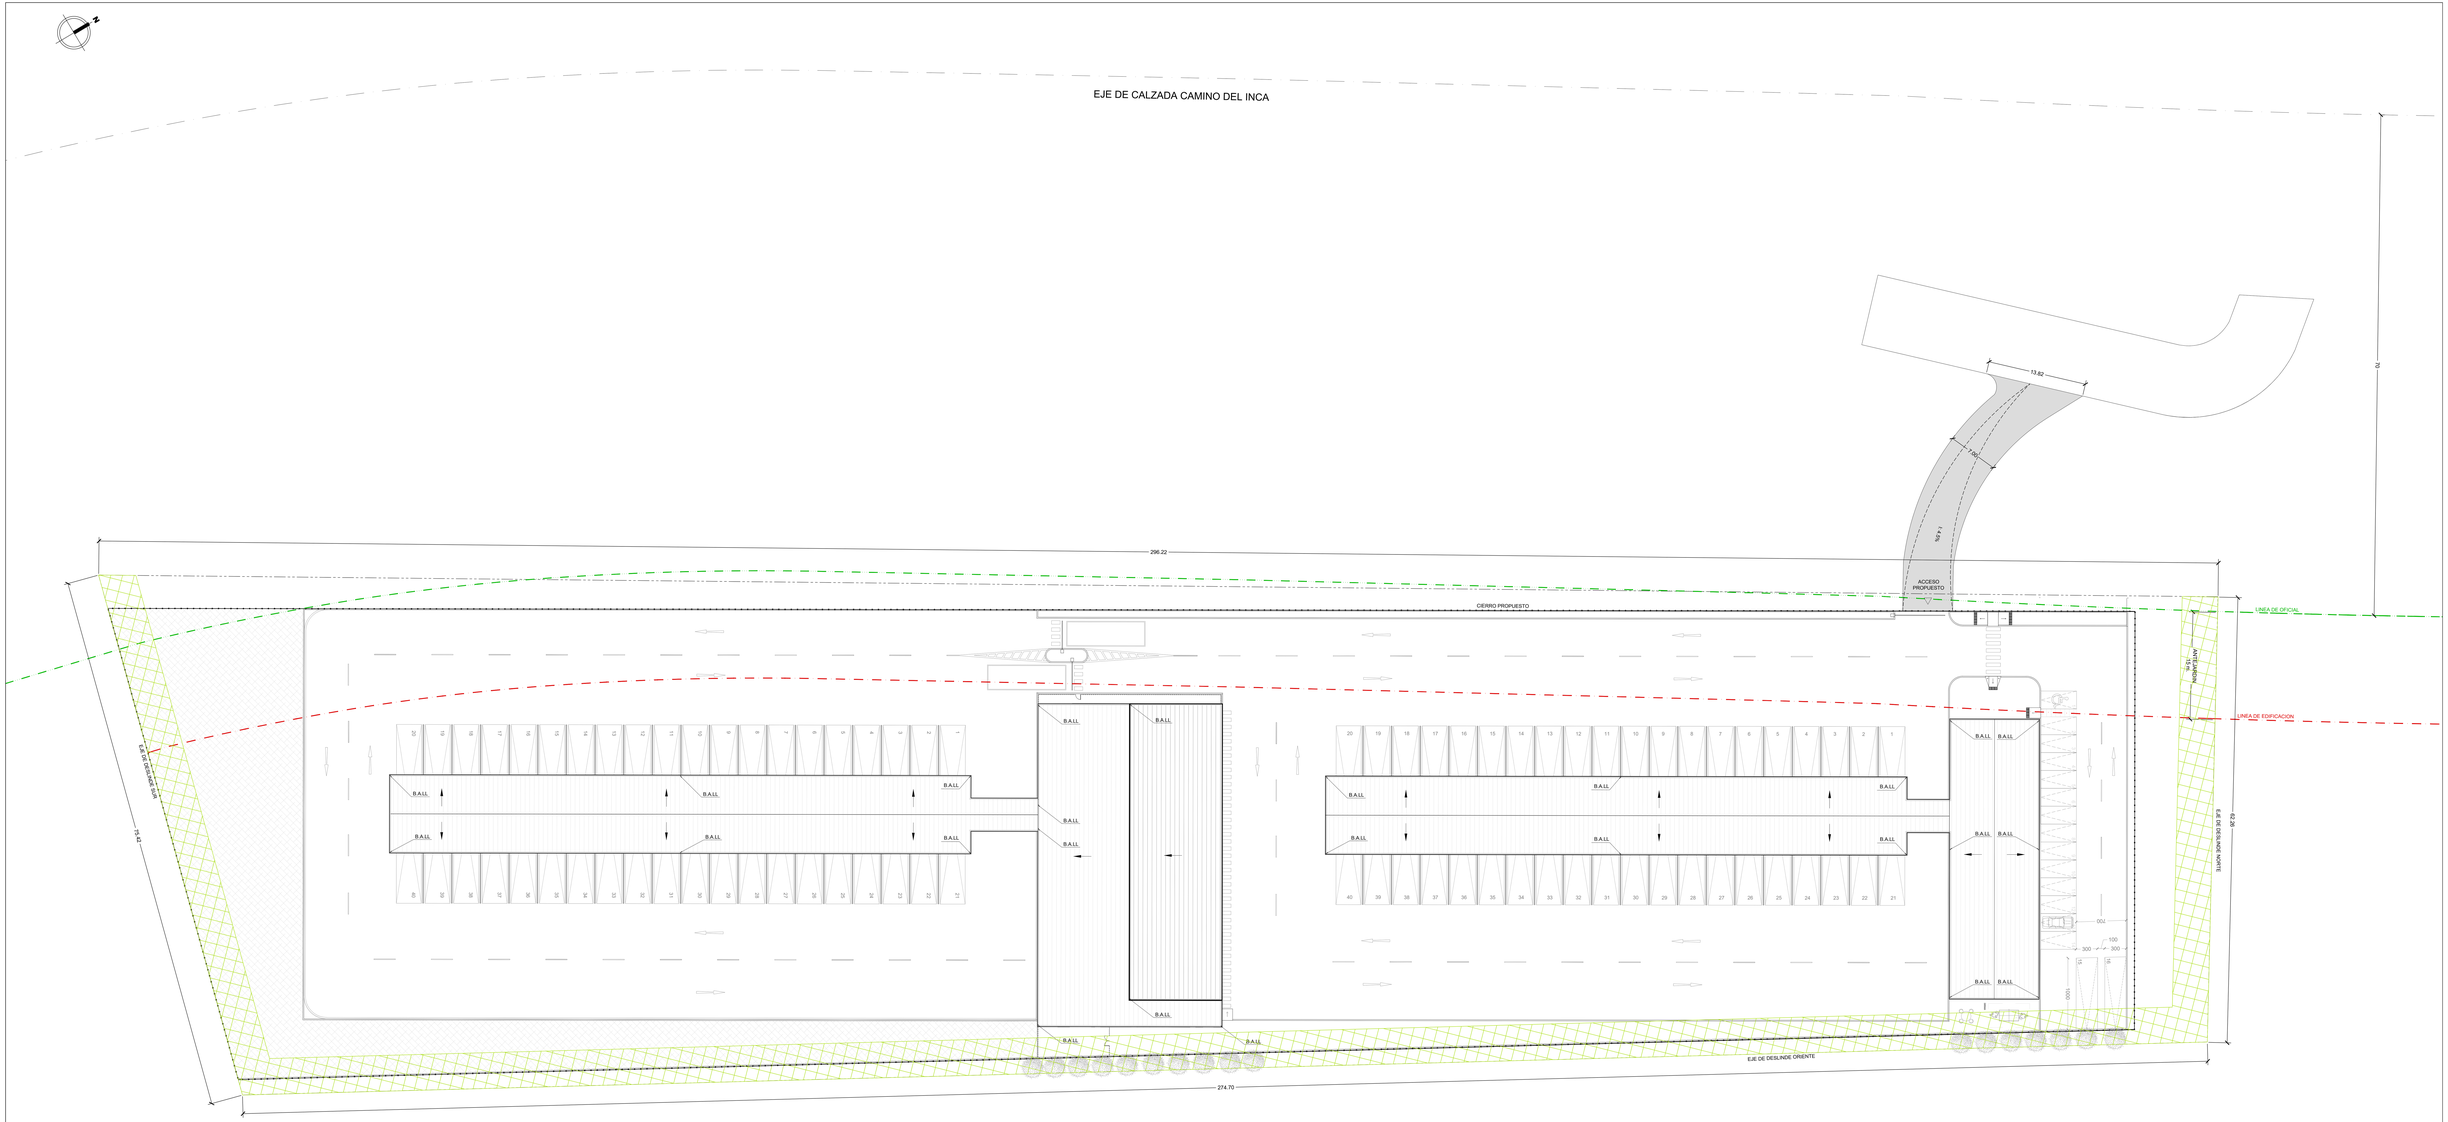

REV.	MODIFICACIONES	FECHA

SIMBOLOGÍA

- LIMITE DEL PREDIO
- LINEA OFICIAL
- LINEA DE EDIFICACION
- CIERRO PROPUESTO
- ACCESO PROYECTADO
- COTA DE NIVEL
- AREA VERDE

PROYECTO

ELECTROTERMINAL PAIPOTE

UBICACION

RUTA INTERNACIONAL CAMINO DEL INCA #1656 COPIAPÓ

CONTENIDO

PLANTA DE CUBIERTAS

ESCALA	LAMINA Nº
1:200	03/08
FECHA	FORMATO
31 MARZO 2022	A1 EXT. (1892MM*)

Ministerio de Bienes Nacionales
Gobierno de Chile

DIRECCION

AV.SANTA ROSA Nº1.000, SANTIAGO, REGION METROPOLITANA.

División de Transporte Público Regional

SECRETARIA REGIONAL MINISTERIAL DE BIENES NACIONALES DE LA REGION DE ATACAMA

PATRICIA ORTIZAL AHUCHA
13.174.597-k

FIRMA

ARQUITECTO

JOSEFINA DEL REAL MARMON.
13.675.384-k

FIRMA