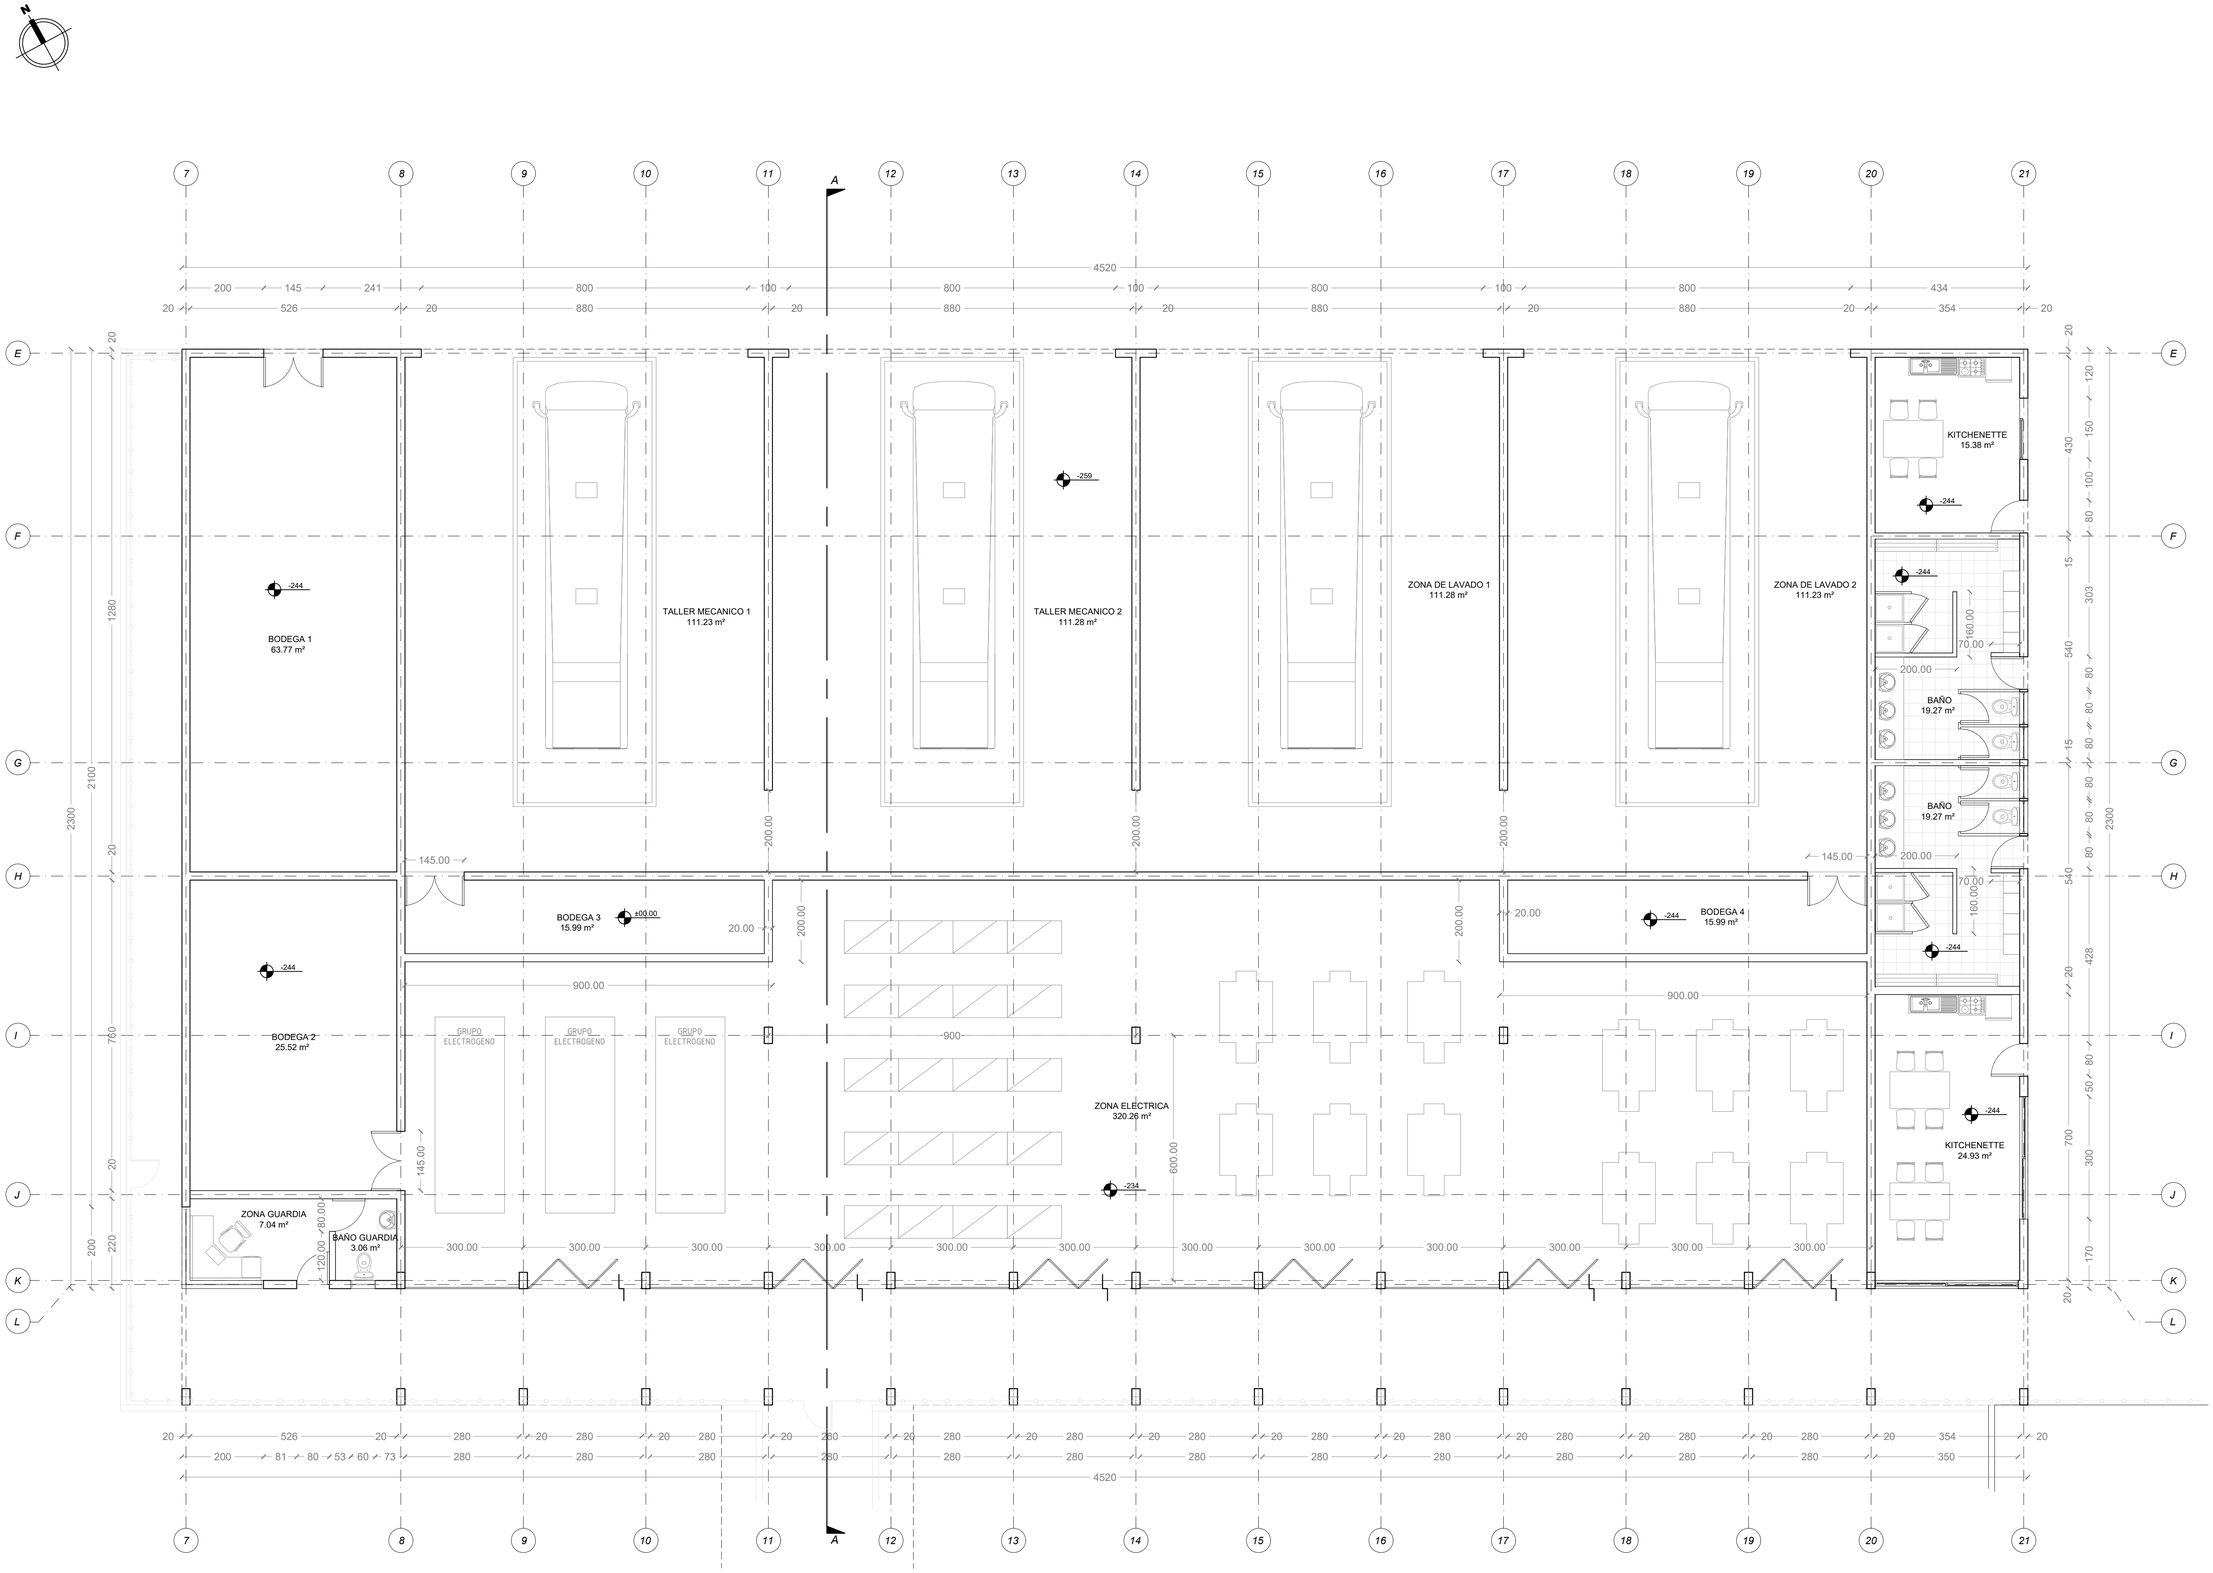

Planta Zona de Talleres

Escala : 1:75

REV.	MODIFICACIONES	FECHA

SIMBOLOGÍA

Nivel — Cota de Nivel

PROYECTO

ELECTROTERMINAL PAIPOTE

UBICACION

RUTA INTERNACIONAL
CAMINO DEL INCA #1656
COPIAPÓ

CONTENIDO

PLANTA ZONA TALLERES

ESCALA	LAMINA N°
1:75	07/08
FECHA	FORMATO
31 MARZO 2022	A1

Ministerio de Bienes Nacionales
Gobierno de Chile

DIRECCIÓN:
AV.SANTA ROSA N°1165, SANTIAGO,
REGION METROPOLITANA.

DIVISIÓN DE Transporte Público Regional
MINISTERIO DE TRANSPORTES Y TELECOMUNICACIONES

SECRETARIA REGIONAL MINISTERIAL DE BIENES NACIONALES (S)
REGION DE ATACAMA

PATRICIA GENERAL GAHONA
13.174.597-4

FIRMA:

ARQUITECTO:

JOSEFINA DEL REAL MARIMÓN
13.675.884-5

FIRMA: