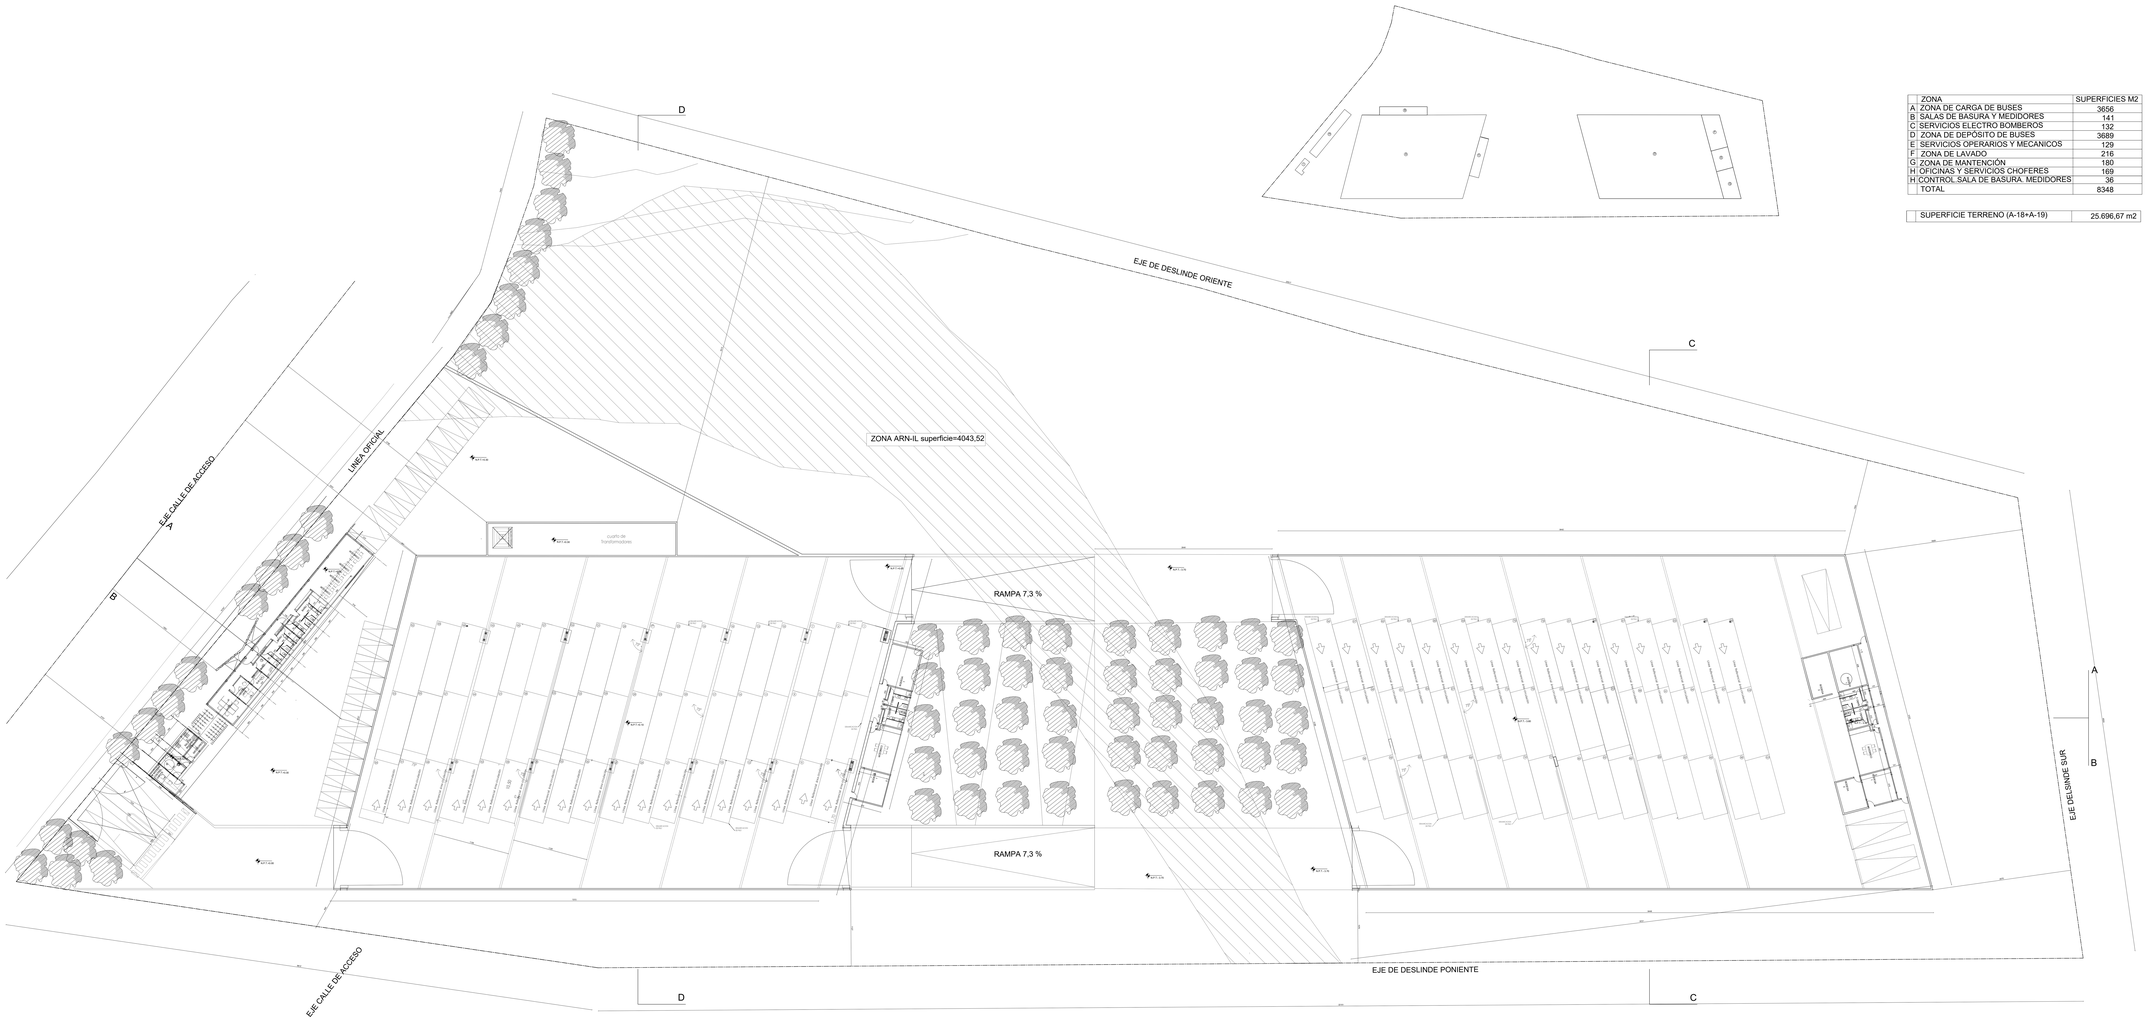


	ZONA	SUPERFICIES M2
A	ZONA DE CARGA DE BUSES	3656
B	SALAS DE BASURA Y MEDIDORES	141
C	SERVICIOS ELECTRO BOMBEROS	132
D	ZONA DE DEPOSITO DE BUSES	3689
E	SERVICIOS OPERARIOS Y MECANICOS	129
F	ZONA DE LAVADO	216
G	ZONA DE MANTENCIÓN	180
H	OFICINAS Y SERVICIOS CHOFERES	169
H	CONTROL SALA DE BASURA. MEDIDORES	36
	TOTAL	8348

	SUPERFICIE TERRENO (A-18+A-19)	25.696,67 m2

NOTA:
LAS MEDIDAS SON REFERENCIALES
DEBEN CORROBORARSE EN
TERRENO

REV.	MODIFICACIONES	FECHA
REV.01	M01	F01
REV.02	M02	F02
REV.03	M03	F03
REV.04	M04	F04
REV.05	M05	F05
REV.06	M06	F06
REV.07	M07	F07
REV.08	M08	F08
REV.09	M09	F09
REV.10	M10	F10
REV.11	M11	F11
REV.12	M12	F12
REV.13	M13	F13
REV.14	M14	F14
REV.15	M15	F15
REV.16	M16	F16

SIMBOLOGÍA

PROYECTO

CABIDA
CENTRO DE CARGA
PUNTA ARENAS

UBICACION

DIRECCION
LOTE A-18 Y A-19
LOTEO BARRANCO AMARILLO
RUTA 9 NORTE KM 8,5

CONTENIDO

EMPLAZAMIENTO/SUPERFICIES

ESCALA	LAMINA N°
1:200	1
FECHA	
DICIEMBRE 2023	

DIRECCION LOTE A-18 Y A-19
LOTEO BARRANCO AMARILLO
RUTA 9 NORTE KM 8,5

DIVISIÓN DE Transporte Público Regional
MINISTERIO DE TRANSPORTES Y TELECOMUNICACIONES

FORMATO:
FORMATO

ARQUITECTO:
EQUIPO ITP/CRISTIAN PÉREZ VILLARROEL

AGUSTINAS 1362 , SANTIAGO.
REGION METROPOLITANA.