




CORTE A A

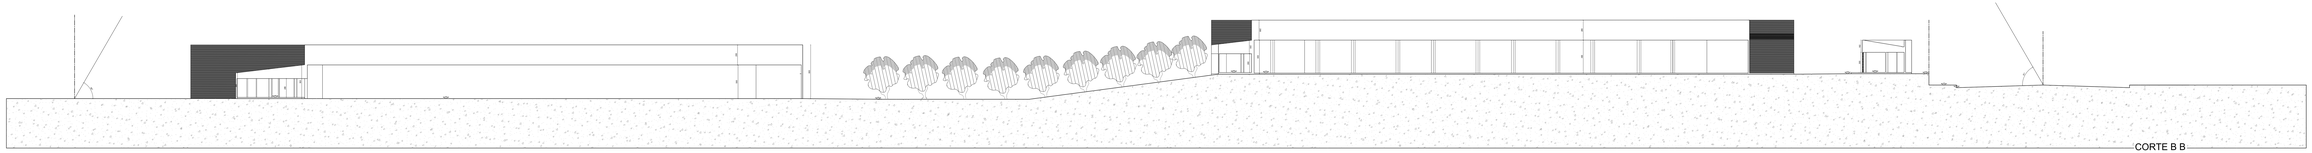

CORTE B B

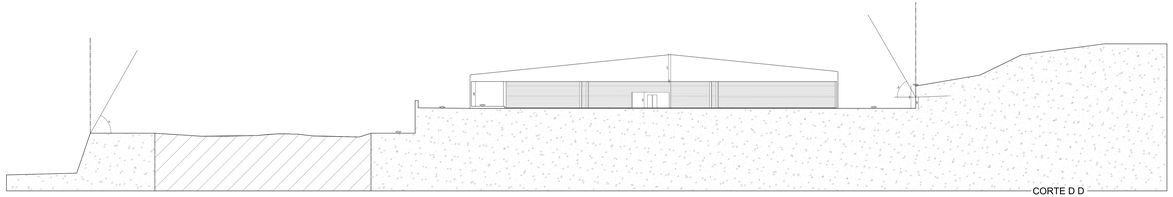

CORTE D D

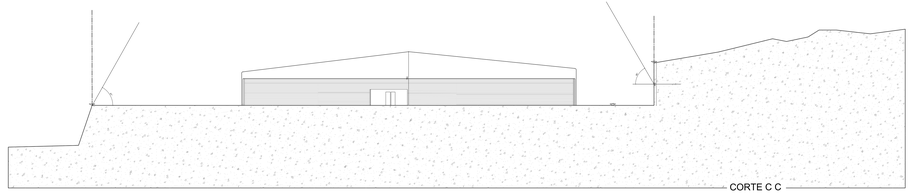

CORTE C C

NOTA:
LAS MEDIDAS SON REFERENCIALES
DEBEN CORROBORARSE EN TERRENO

REV	MODIFICACIONES	FECHA
REV 01	M01	F01
REV 02	M02	F02
REV 03	M03	F03
REV 04	M04	F04
REV 05	M05	F05
REV 06	M06	F06
REV 07	M07	F07
REV 08	M08	F08
REV 09	M09	F09
REV 10	M10	F10
REV 11	M11	F11
REV 12	M12	F12
REV 13	M13	F13
REV 14	M14	F14
REV 15	M15	F15
REV 16	M16	F16

SIMBOLOGÍA

PROYECTO:
CABIDA
CENTRO DE CARGA
PUNTA ARENAS

UBICACIÓN:
DIRECCION:
LOTE A-18 Y A-19
LOTEO BARRANCO AMARILLO
RUTA 9 NORTE KM 8,5

CONTENIDO:
CORTES /ELEVACIONES

ESCALA: 1:200

LAMINA N°: 2

FECHA: JUNIO/2026

DIRECCION: LOTE A-18 Y A-19
LOTEO BARRANCO AMARILLO
RUTA 9 NORTE KM 8,5

Transporte Público Regional

FORMATO: FORMATO

ARQUITECTO:
EQUIPO ITH CRISTIAN PÉREZ VILLARROEL

ABREVIATURAS DEL SIGNTAGO
REGION METROPOLITANA