
ZONA DE CARGA / EDIFICIO 2

NOTA:
LAS MEDIDAS SON REFERENCIALES .
DEBEN CORROBORARSE EN TERRENO

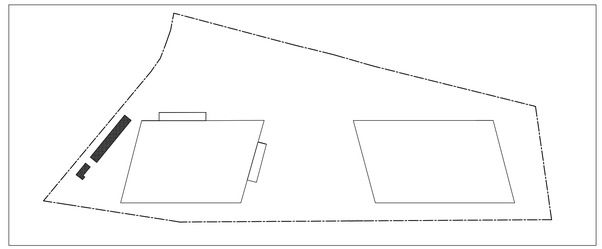

REV.	MODIFICACIONES	FECHA
REV.01	M01	F01
REV.02	M02	F02
REV.03	M03	F03
REV.04	M04	F04
REV.05	M05	F05
REV.06	M06	F06
REV.07	M07	F07
REV.08	M08	F08
REV.09	M09	F09
REV.10	M10	F10
REV.11	M11	F11
REV.12	M12	F12
REV.13	M13	F13
REV.14	M14	F14
REV.15	M15	F15
REV.16	M16	F16

SIMBOLOGÍA

PROYECTO
CABIDA
CENTRO DE CARGA
PUNTA ARENAS

UBICACION
DIRECCION
LOTE A-18 Y A-19
LOTEO BARRANCO AMARILLO
RUTA 9 NORTE KM 8,5

CONTENIDO
EDIFICIO3

ESCALA
1:200

LAMINA N°
5

FECHA
DICIEMBRE 2023

DIRECCION LOTE A-18 Y A-19
LOTEO BARRANCO AMARILLO
RUTA 9 NORTE KM 8,5

DIVISION DE Transporte Público Regional
MINISTERIO DE TRANSPORTES Y TELECOMUNICACIONES

FORMATO:
FORMATO

ARQUITECTO:
EQUIPO ITP/CRISTIAN PÉREZ VILLARROEL

AMUNATEGUI 232 , SANTIAGO.
REGION METROPOLITANA.