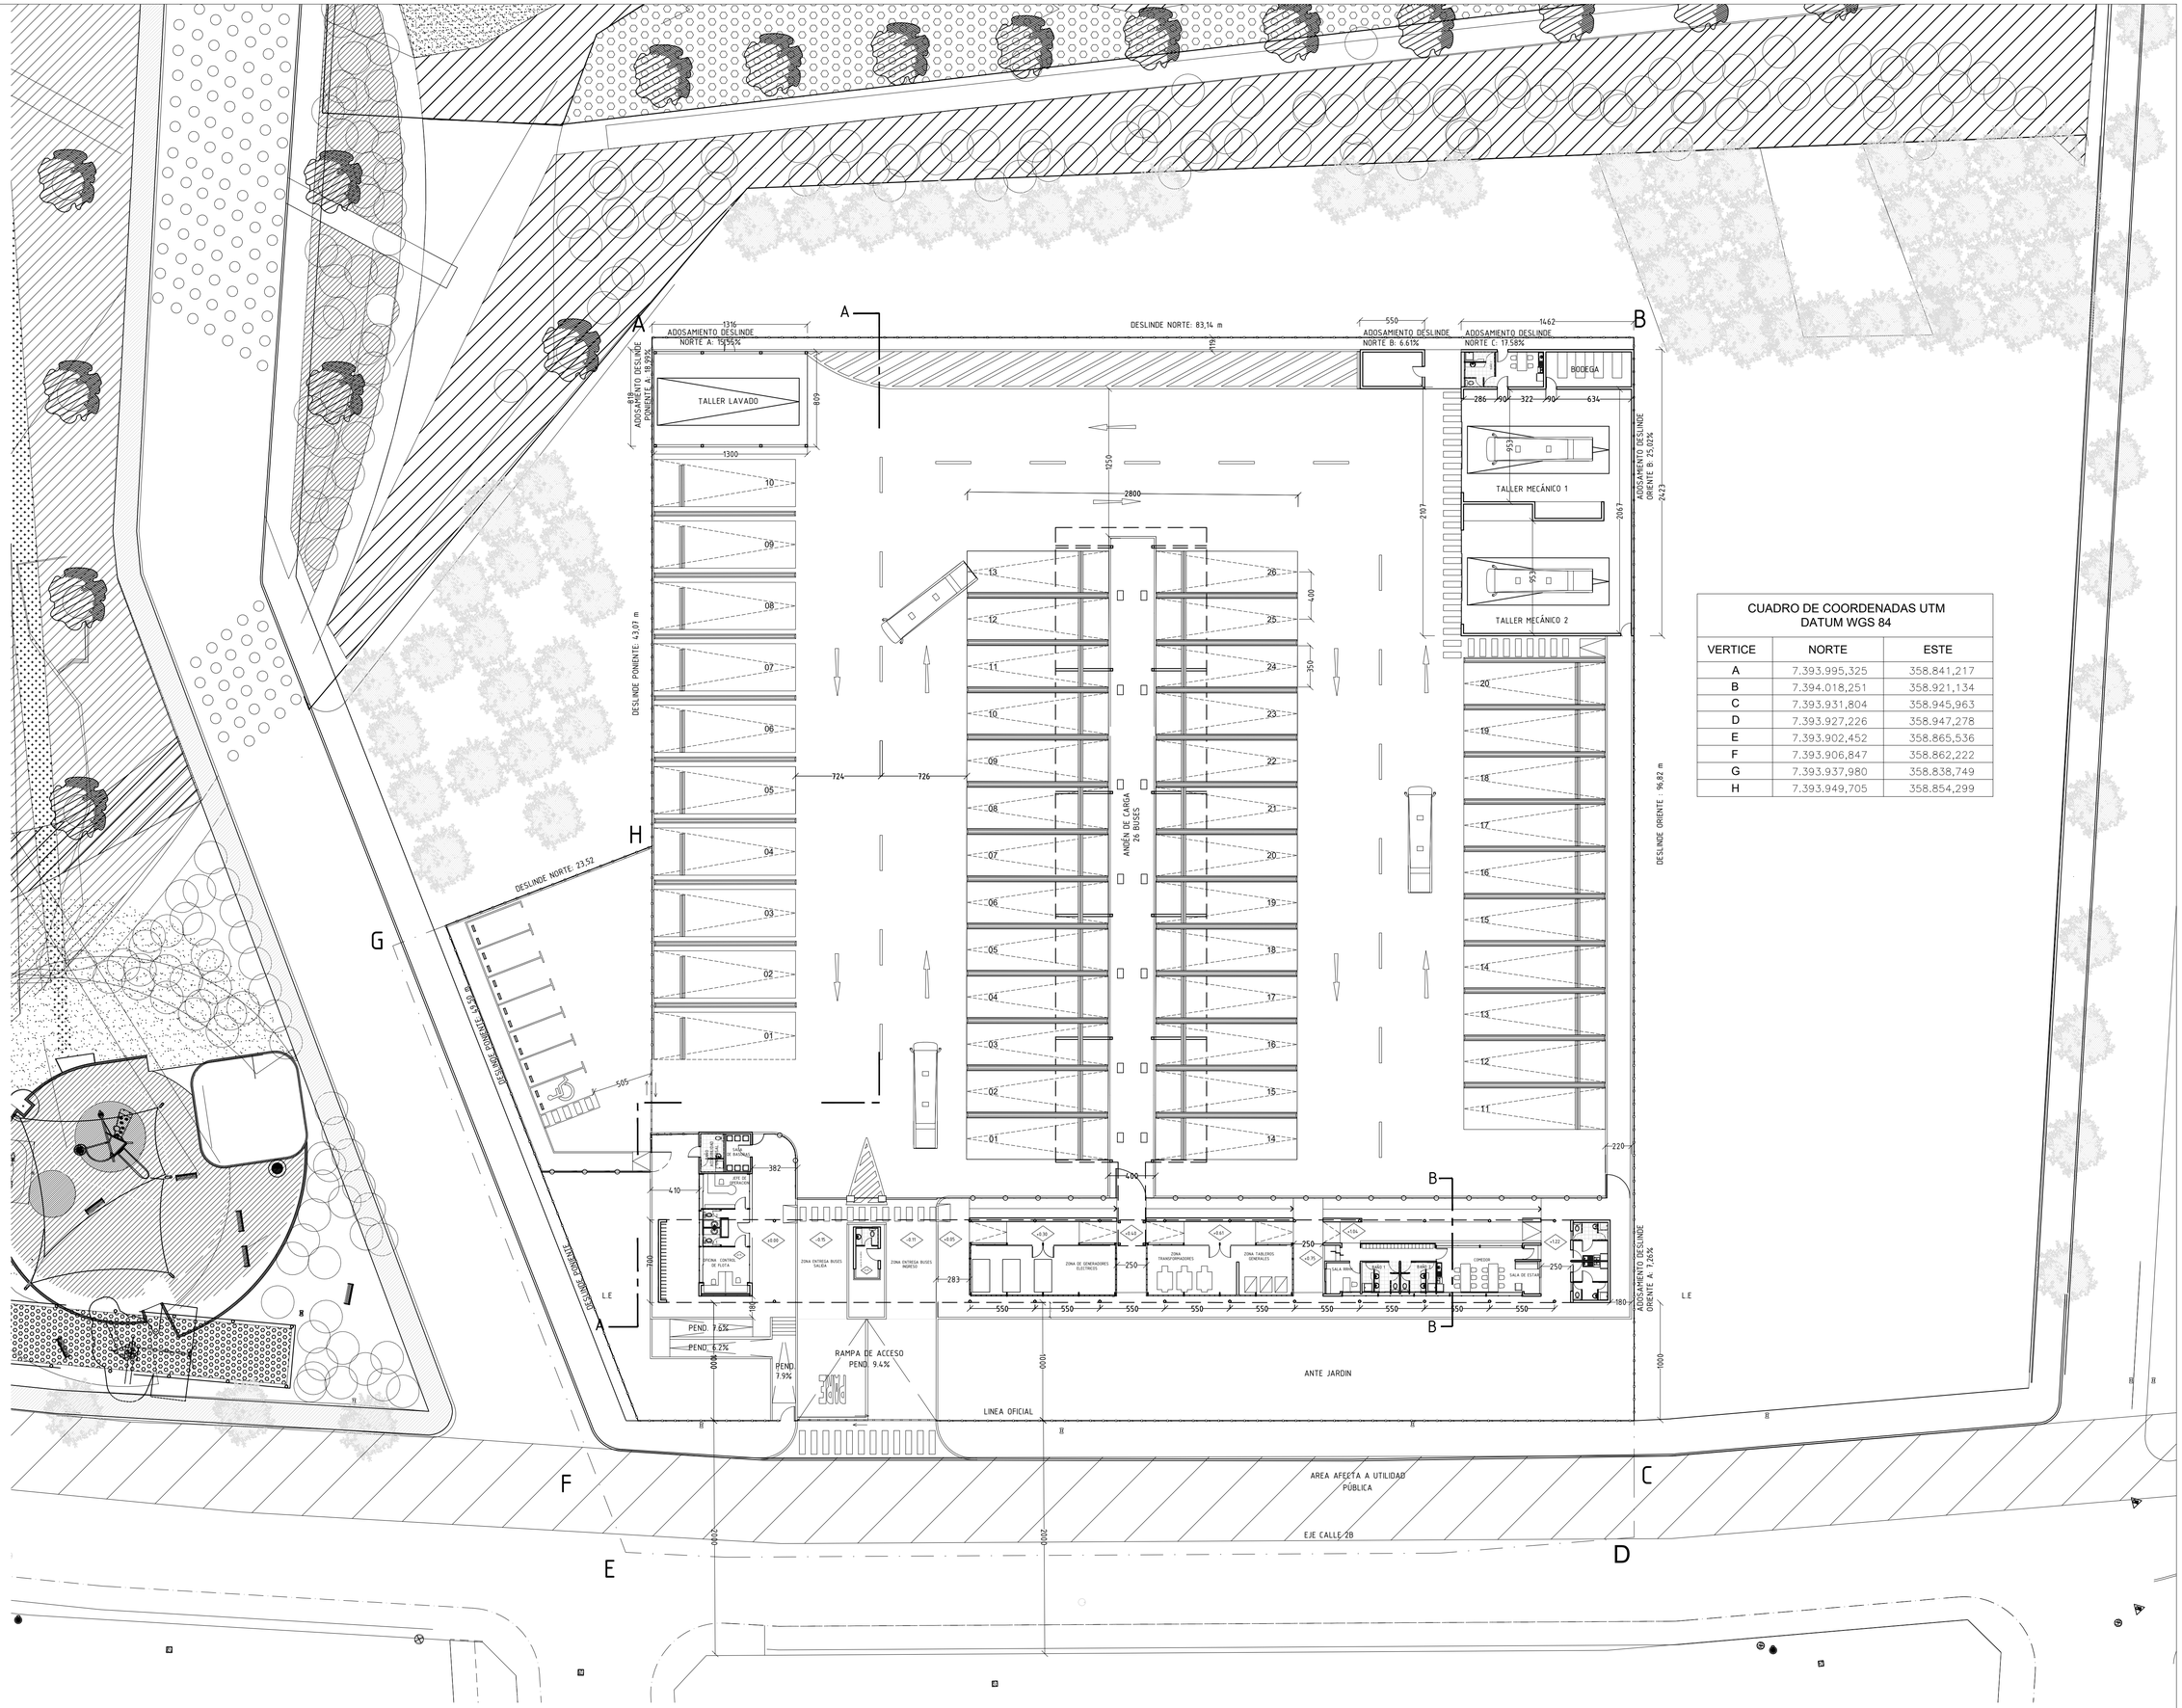

CUADRO DE COORDENADAS UTM
DATUM WGS 84

VERTICE	NORTE	ESTE
A	7.393.995,325	358.841,217
B	7.394.018,251	358.921,134
C	7.393.931,804	358.945,963
D	7.393.927,226	358.947,278
E	7.393.902,452	358.865,536
F	7.393.906,847	358.862,222
G	7.393.937,980	358.838,749
H	7.393.949,705	358.854,299

REV.	MODIFICACIONES	FECHA

SIMBOLOGÍA

PROYECTO
CENTRO DE CARGA

UBICACION
ANTOFAGASTA

CONTENIDO
PLANTA GENERAL DE PROYECTO

ESCALA
1:250

LAMINA N°
02_DE_10

FECHA

Ministerio de Transportes y Telecomunicaciones
Gobierno de Chile

DIRECCION
AMUNATEGUI 232 , SANTIAGO.
REGION METROPOLITANA.

DIVISIÓN DE Transporte Público Regional
MINISTERIO DE TRANSPORTES Y TELECOMUNICACIONES

FORMATO:
A1

ARQUITECTO:
EQUIPO ITP/DTPR