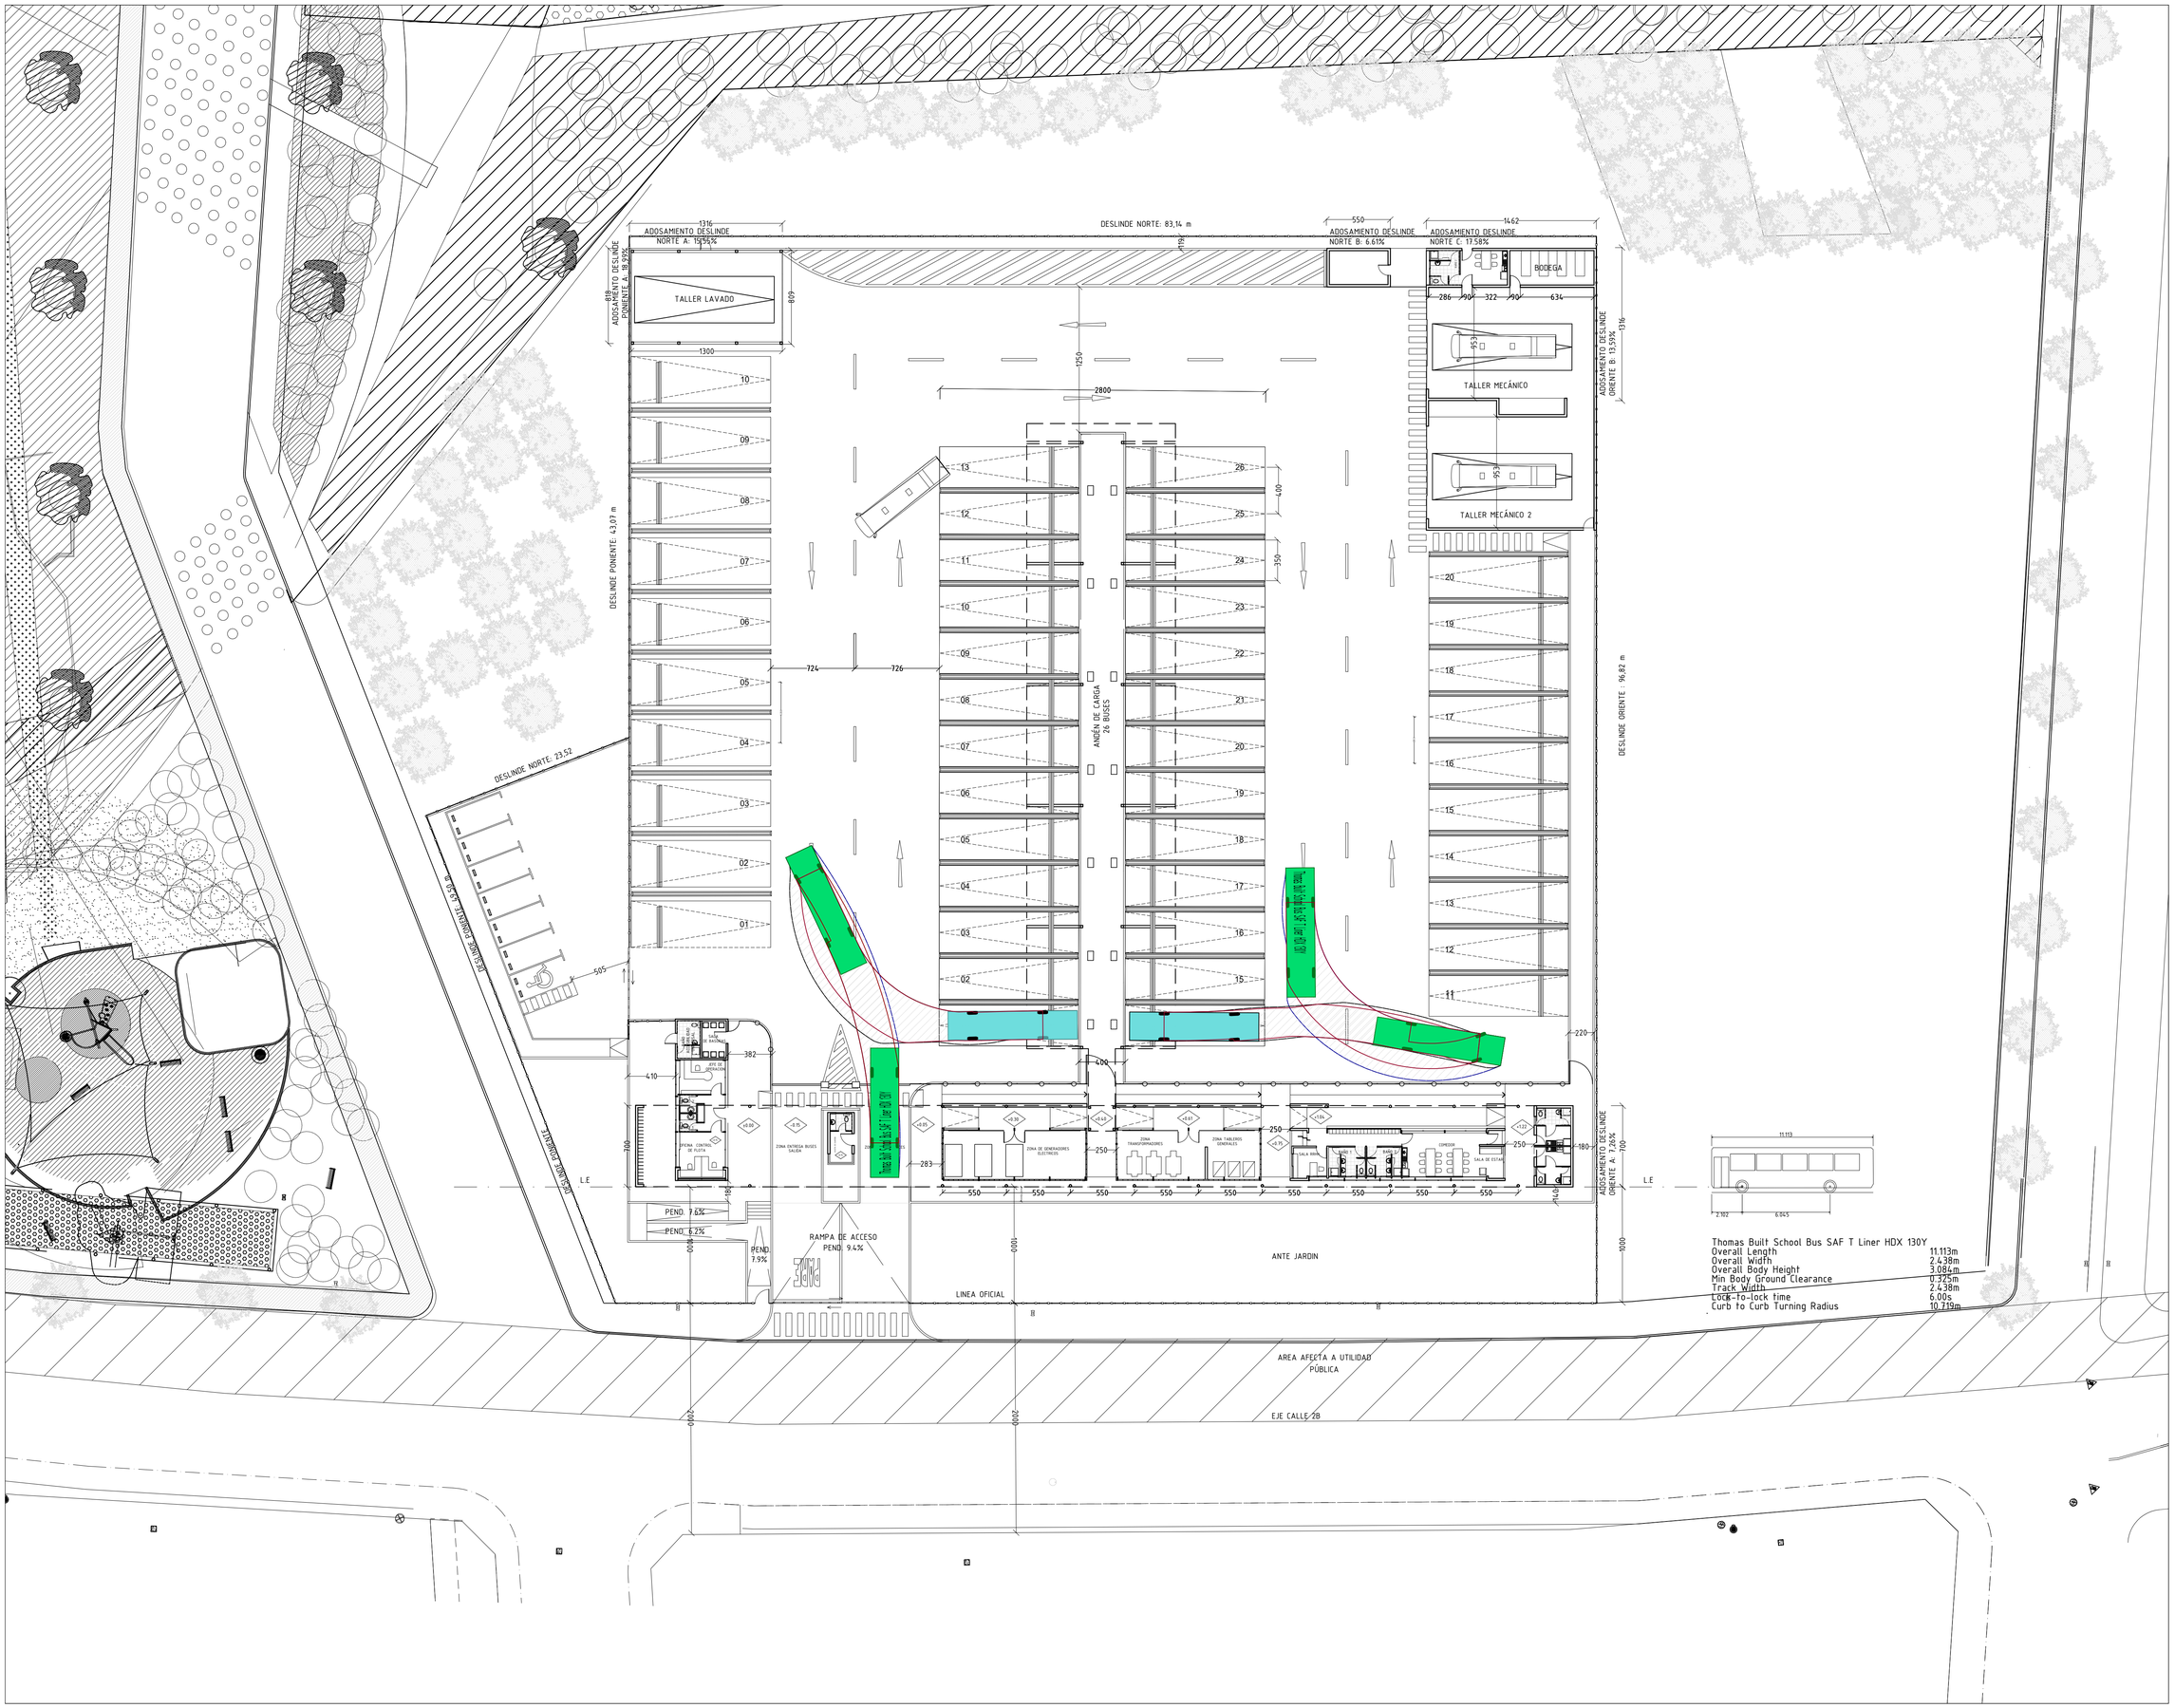


Thomas Built School Bus SAF T Liner HDX 130Y

| | |
|---|---|
| Overall Length | 11.113m |
| Overall Width | 2.438m |
| Overall Body Height | 3.084m |
| Min Body Ground Clearance | 0.325m |
| Track Width | 2.438m |
| Lock-to-lock time | 6.00s |
| Curb to Curb Turning Radius | 10.719m |

| REV. | MODIFICACIONES | FECHA |
|---|---|---|
| | | |

SIMBOLOGÍA

PROYECTO

CENTRO DE CARGA

UBICACION

ANTOFAGASTA

CONTENIDO

PLANTA GENERAL DE PROYECTO 1°PISO

ESCALA: 1:250

LAMINA N°: 07_DE_10

FECHA

Ministerio de Transportes y Telecomunicaciones
Gobierno de Chile

DIRECCION

AMUNATEGUI 232 , SANTIAGO.
REGION METROPOLITANA.

DIVISIÓN DE Transporte Público Regional

MINISTERIO DE TRANSPORTES Y TELECOMUNICACIONES

FORMATO: A1

ARQUITECTO: EQUIPO ITP/DTPR