
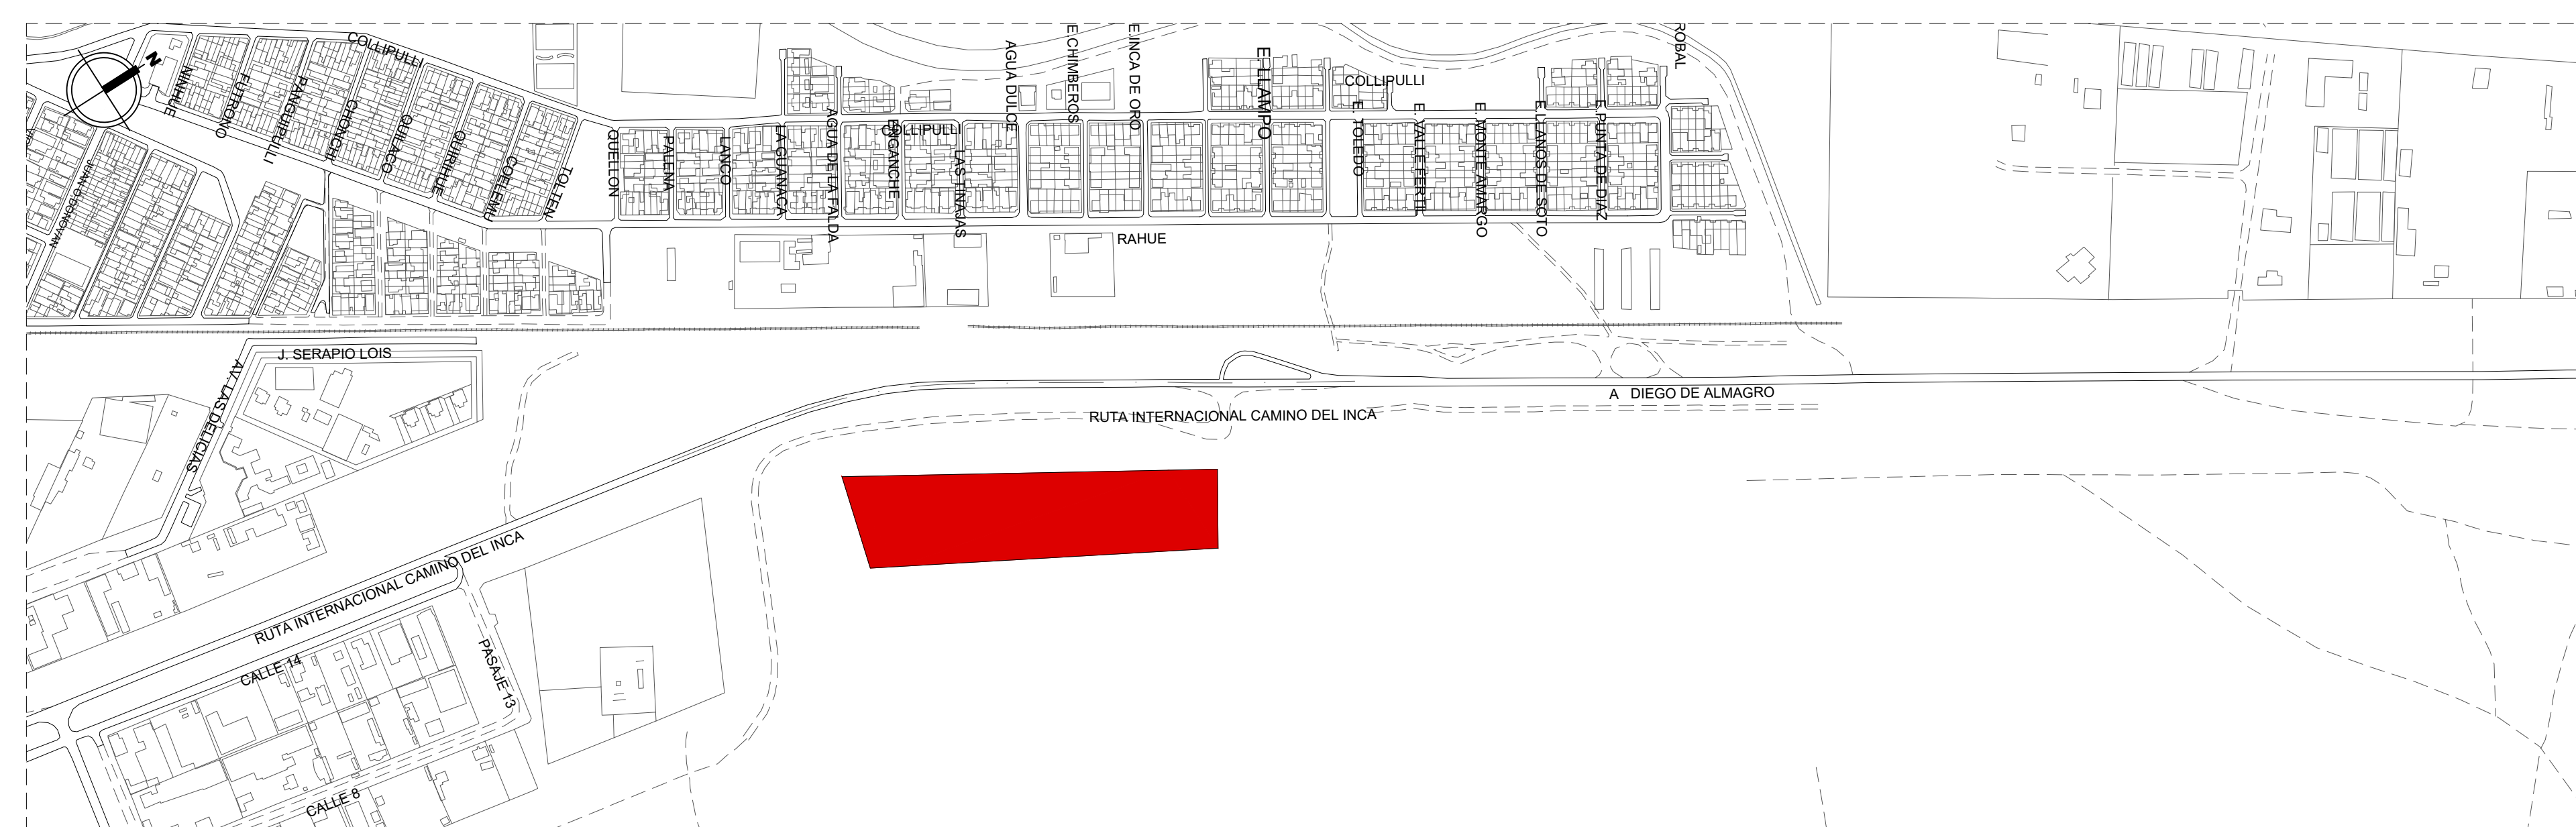
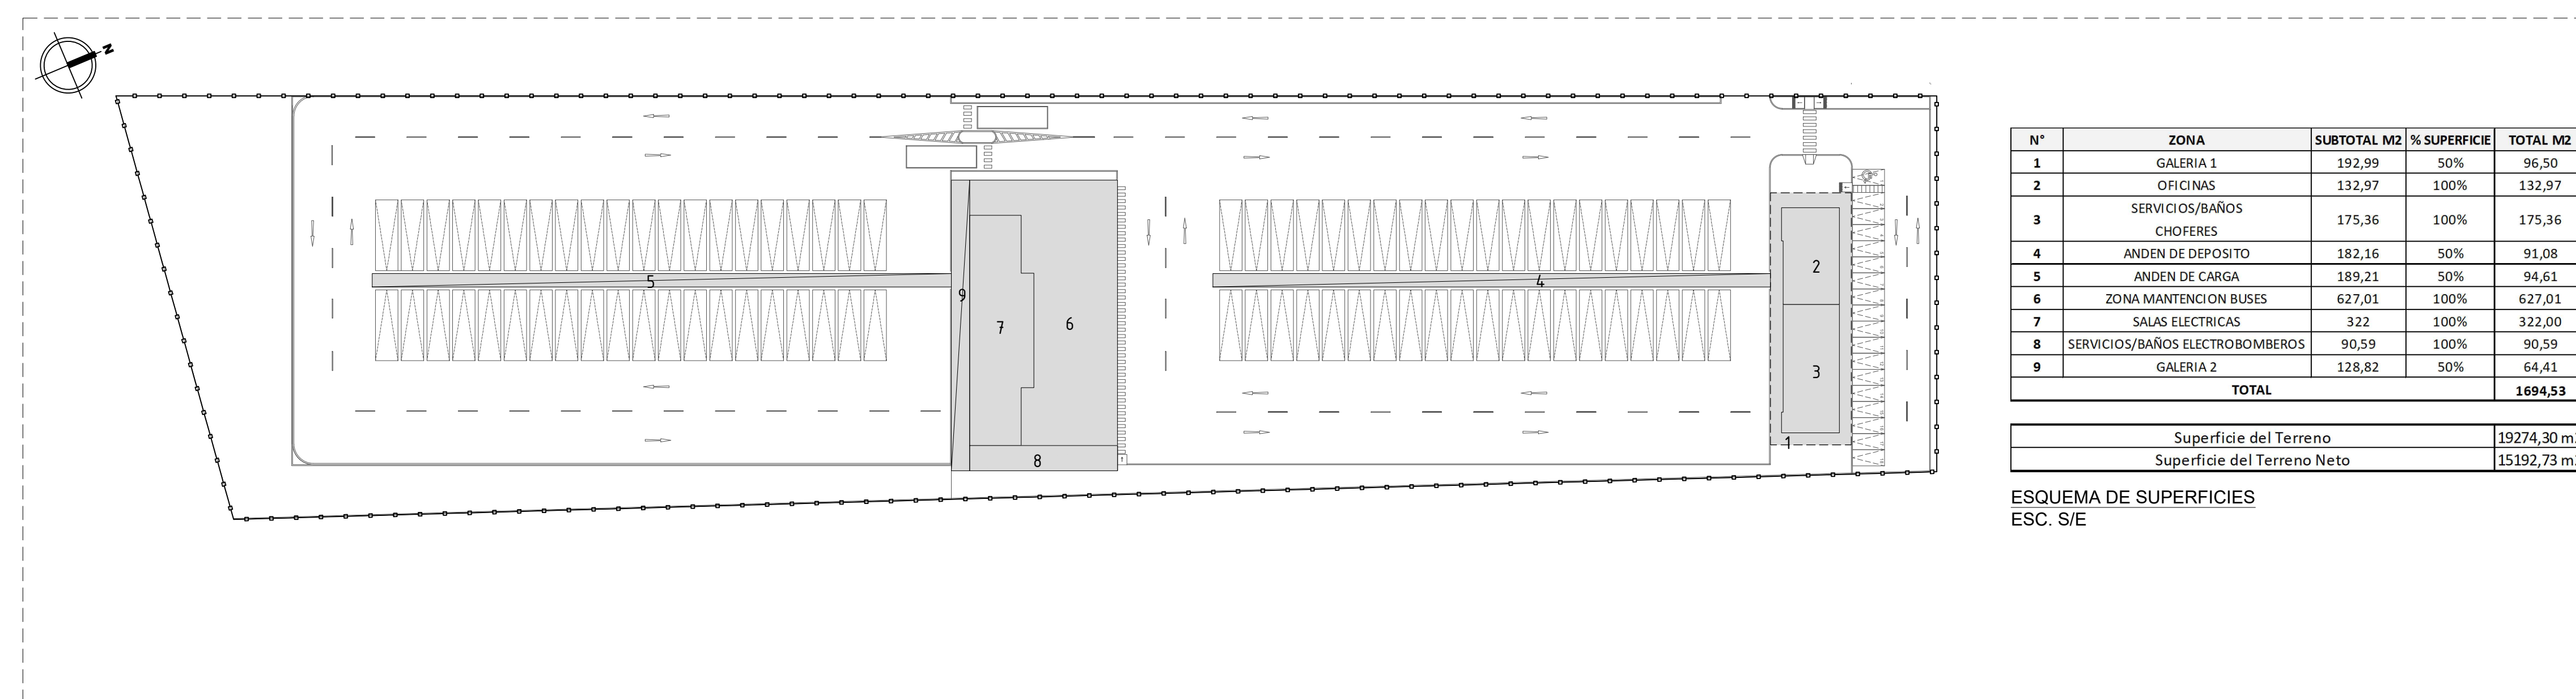
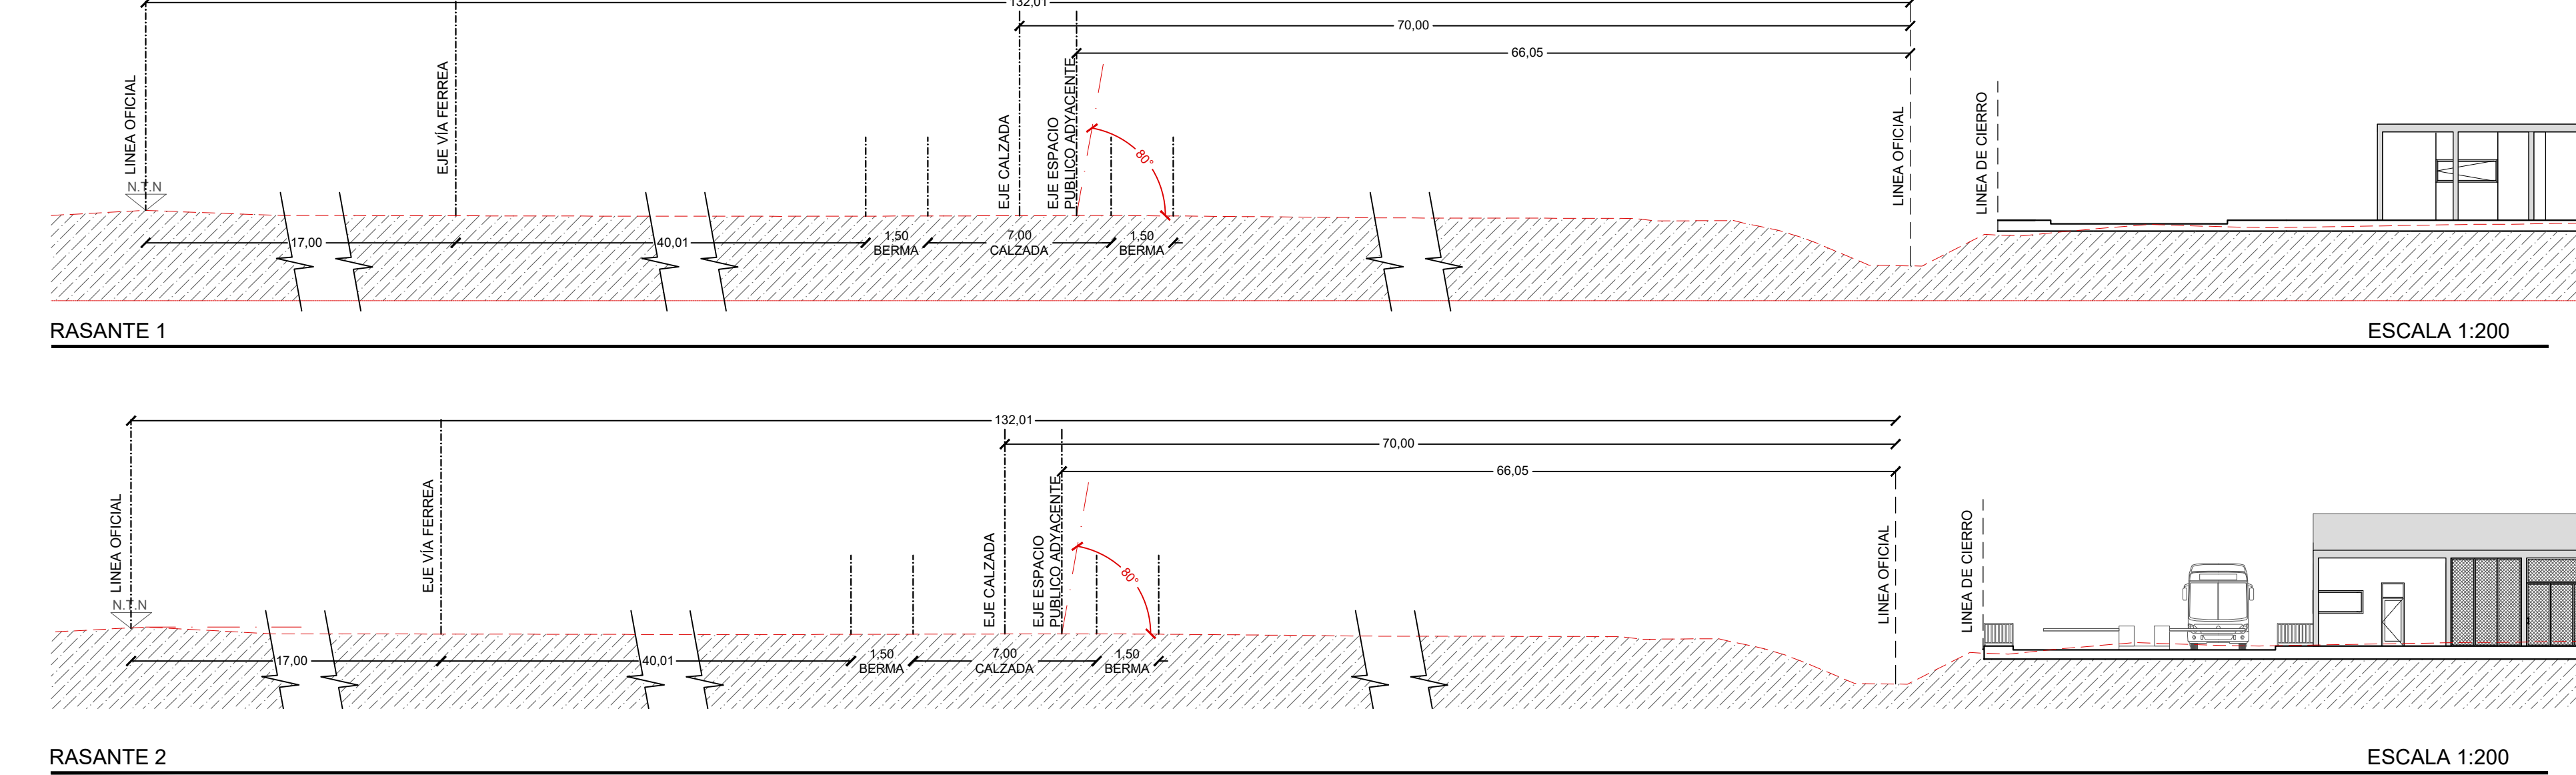
 


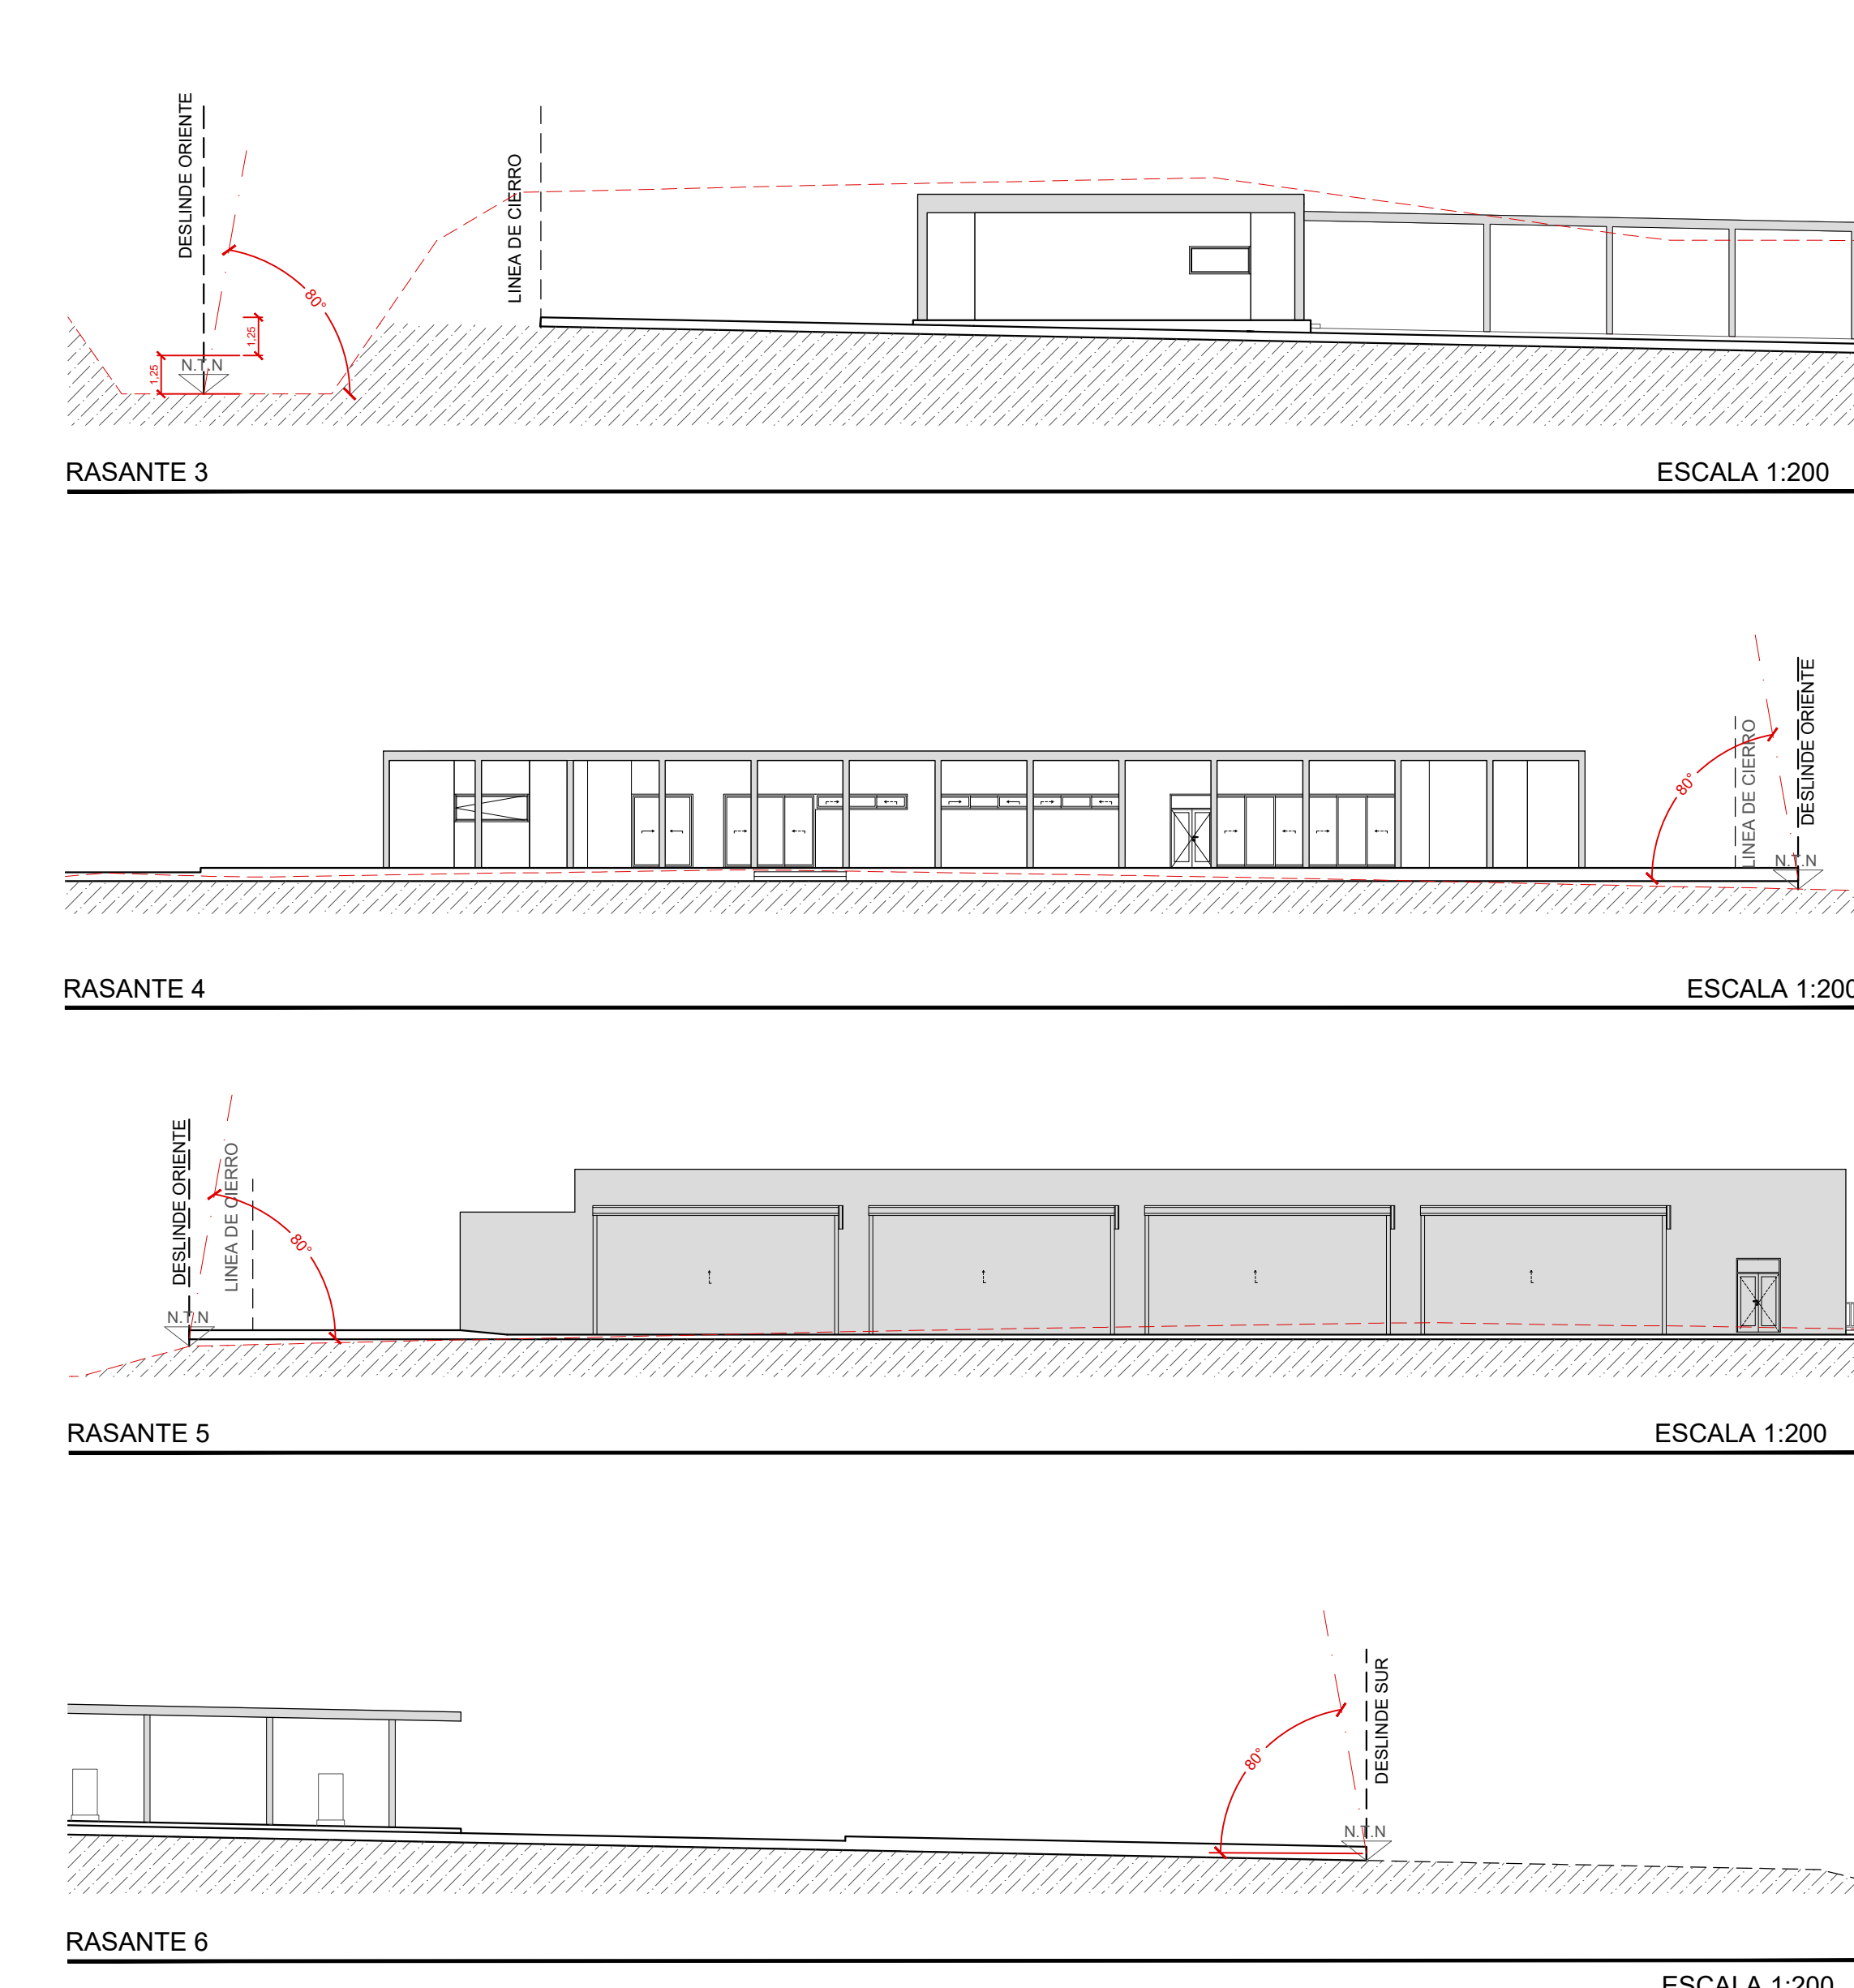


CUADRO NORMATIVO ELECTROMAGNÉTICO PAIPOSE					
NORMATIVA RELATIVAS AL CIP N°		497	PERMITO	FECHA: 19-04-2021	SUPERFICIE: 19.274,30 m ²
N°	ITEM	PROYECTADO	PROYECTADO		CUMPLE
1	ANTENAS	15MATS	15MATS		SI
2	USO DE SUELO PERMITIDO	ZONA E "INDUSTRIAL EXCLUSIVA" VALDAD TRANSPO (TRANSPO) URBANAL, COLECTIVA URBANA. DEPÓSITO DE BUBES.		ZONA E "INDUSTRIAL EXCLUSIVA" VALDAD TRANSPO (TRANSPO) URBANAL, COLECTIVA URBANA. DEPÓSITO DE BUBES.	
3	NORMAS URBANÍSTICAS				
3.1	PORCENTAJE MAX. OCUP. DE SUELO	40%	40%	8,75%	
3.2	COTE MAX. DE CONSTRUCTIBILIDAD	0,4	0,4	0,087	
3.3	SISTEMA DE AGUILLAMIENTO	AGUILLADO SIN AGUILLAMIENTO		AGUILLADO SIN AGUILLAMIENTO	
3.4	ACTIVIDADES ESTABLECIDAS	SEGUN DEQUE		SEGUN DEQUE	
3.5	ESTACIONAMIENTOS AUTOMOVILES	14		14 (+1 DISCAPACITADO)	
3.6	ESTACIONAMIENTOS BICICLETAS	200		200	SI
3.7	ESTACIONAMIENTOS COCINEROS VEHICULOS	2		2	SI
3.8	ESTACIONAMIENTOS COCINEROS VEHICULOS	2		2	SI

UNIDADES DE ESTACIONAMIENTOS SEGUN ARTICULO 25 ORDENANZA LOCAL DE COPIAPO			
USO	ART 25 O. Local Copiapo	Superficie m2	TOTAL UNIDADES ESTACIONAMIENTOS
OFICINAS	1 CADA 100 m2	559,83	6
TALLERES DE MECANICA Y SERVICIO AUTOMOTRIZ	1 CADA 150 m2	627,01	5
ALMACENAMIENTO	1 cada 200	507,69	3
TOTAL		1694,53	14 + 2 unidades de 30 m2 (art 25 O. L Copiapo)

Terreno	m2
Superficie terreno	19.274,30
Espacio público adyacente	8.886,60 (296,22mx30m)
Superficie bruta de terreno	28.160,90

ESTACIONAMIENTOS BICICLETAS 1 CADA 2 ESTACIONAMIENTOS			
ESTACIONAMIENTOS SEG ART 25 O. Local Copiapó	DDU 288-DS 109	CALCULO ESTACIONAMIENTOS DE BICICLETAS	UNIDADES ESTACIONAMIENTOS BICICLETAS
14	50% ESTACIONAMIENTOS DE VEHICULOS	14/2	7

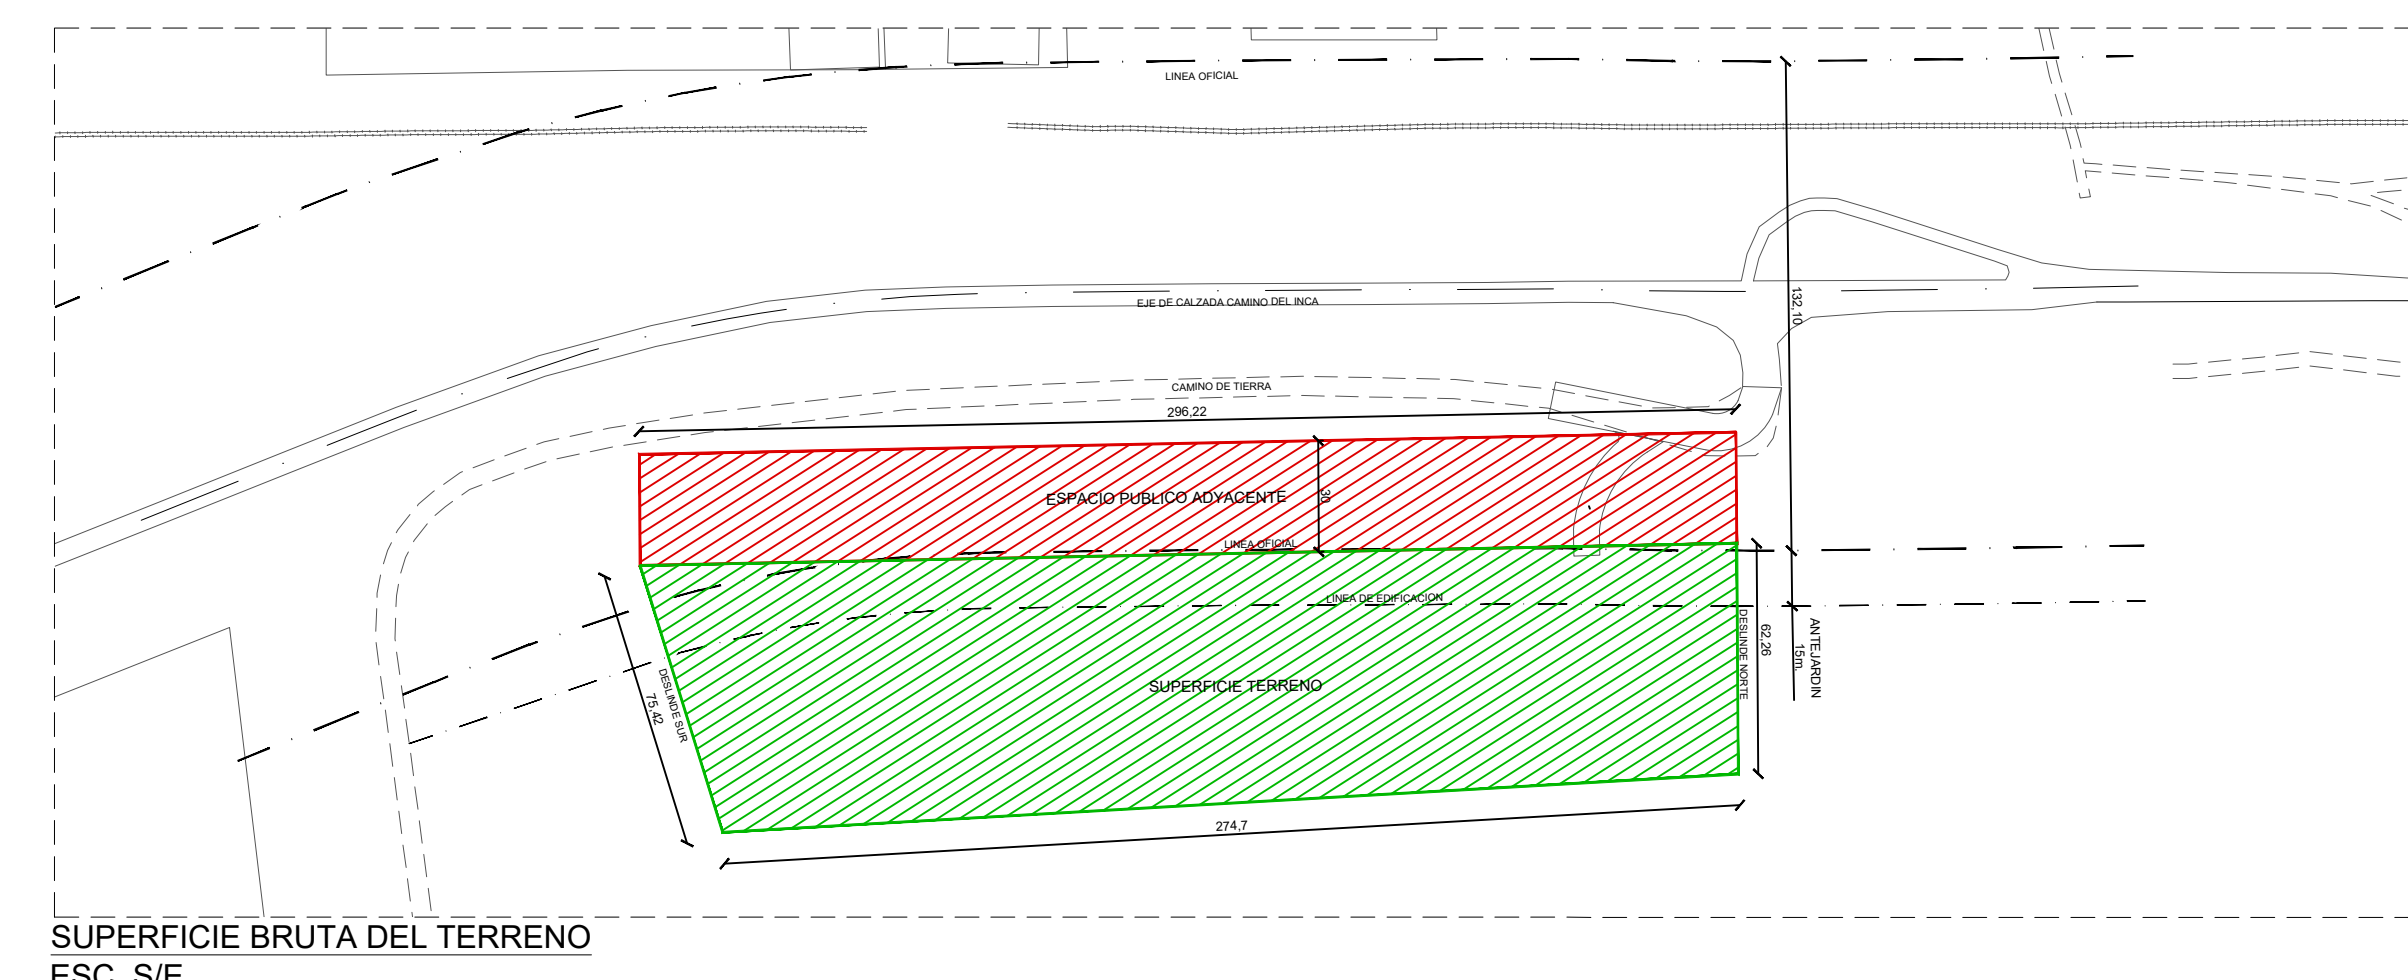[illegible]

SIMBOLOGIA

- - - LIMITE DEL PREDIO
 - - - LINEA OFICIAL
 - - - LINEA DE EDIFICACION
 - - - CIERRO PROPUESTO
 - - - NIVEL TERRENO NATURAL (N.T.N.)



PROYECTO

ELECTROTERMINAL PAIPOTE

LIBRICACION
RUTA INTERNACIONAL
CAMINO DEL INCA #1656
COPIAPO

CONTENIDO


LAMINA NORMATIVA

ESCALA	LAMINA Nº
LAS INDICADAS	0108
FECHA	FORMATO
25 ABRIL 2022	EXT A0(1800x841mm)



DIRECCIÓN
ALMUNATEGUI 232, SANTIAGO.
REGION METROPOLITANA.

DIVISIÓN DE **Transporte
Público
Regional**

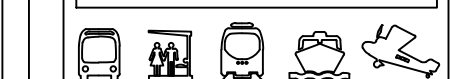

SECRETARÍA REGIONAL MINISTERIO DE BIENES NACIONALES
REGION DE AYACUCHA

FIRMA:

ARQUITECTO:

FIRMA: